


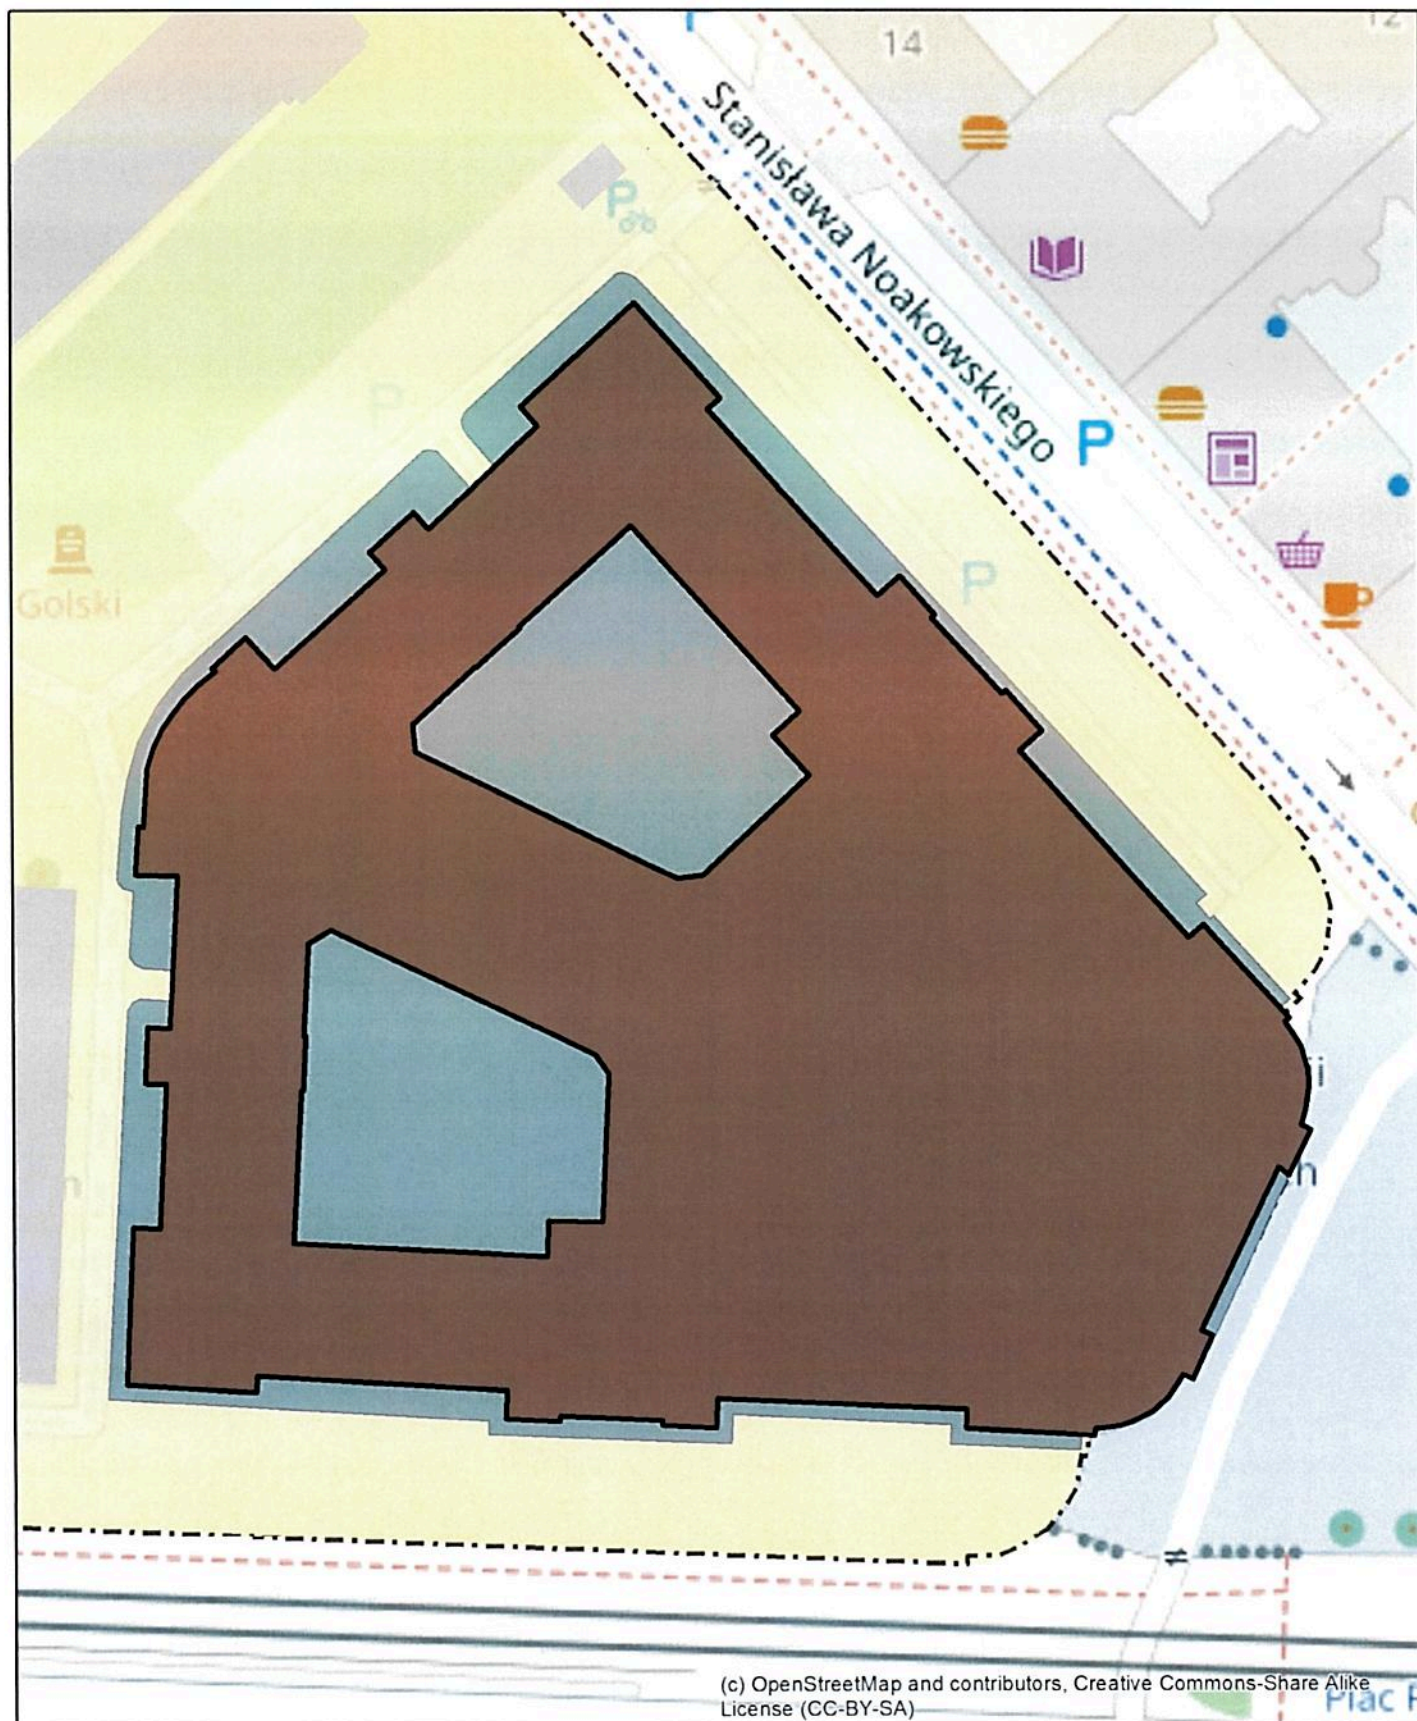

Plan sytuacyjny obiektu Politechniki Warszawskiej

Gmach Główny


adres:

Warszawa, pl. Politechniki 1

metry
0 10 20 40

Legenda

- Budynek
- Pozostałe budynki PW
- Teren przyległy do budynku
- Granica działki ewidencyjnej
- Tereny ogólnouczelniane

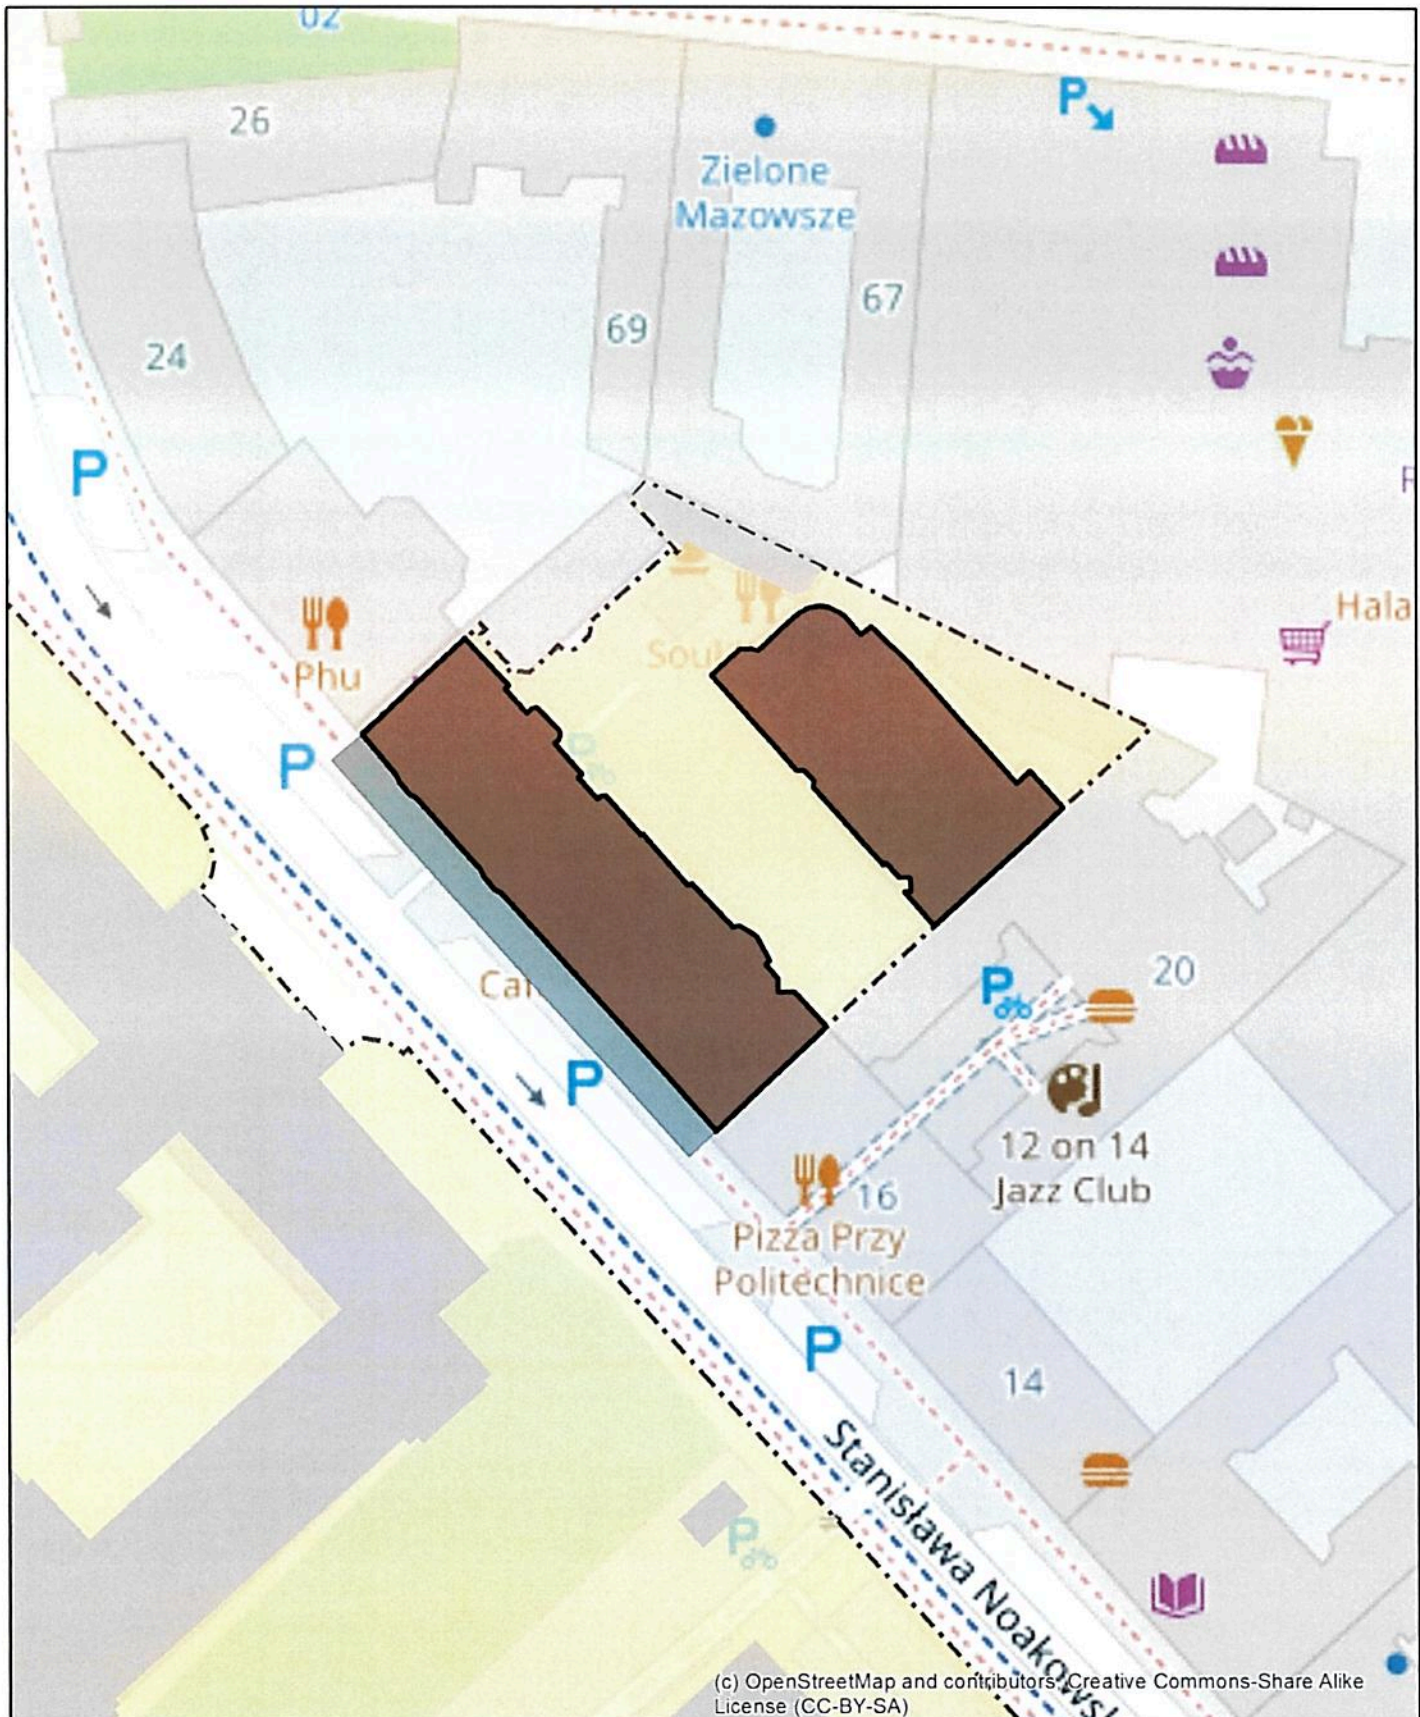

Plan sytuacyjny obiektu Politechniki Warszawskiej

Gmach Biurowy


adres:

Warszawa, ul. Noakowskiego 18/20

metry
0 10 20 40

Legenda

- Budynek
- Pozostałe budynki PW
- Obszar do zarządzania
- Granica działki ewidencyjnej
- Tereny ogólnouczelniane

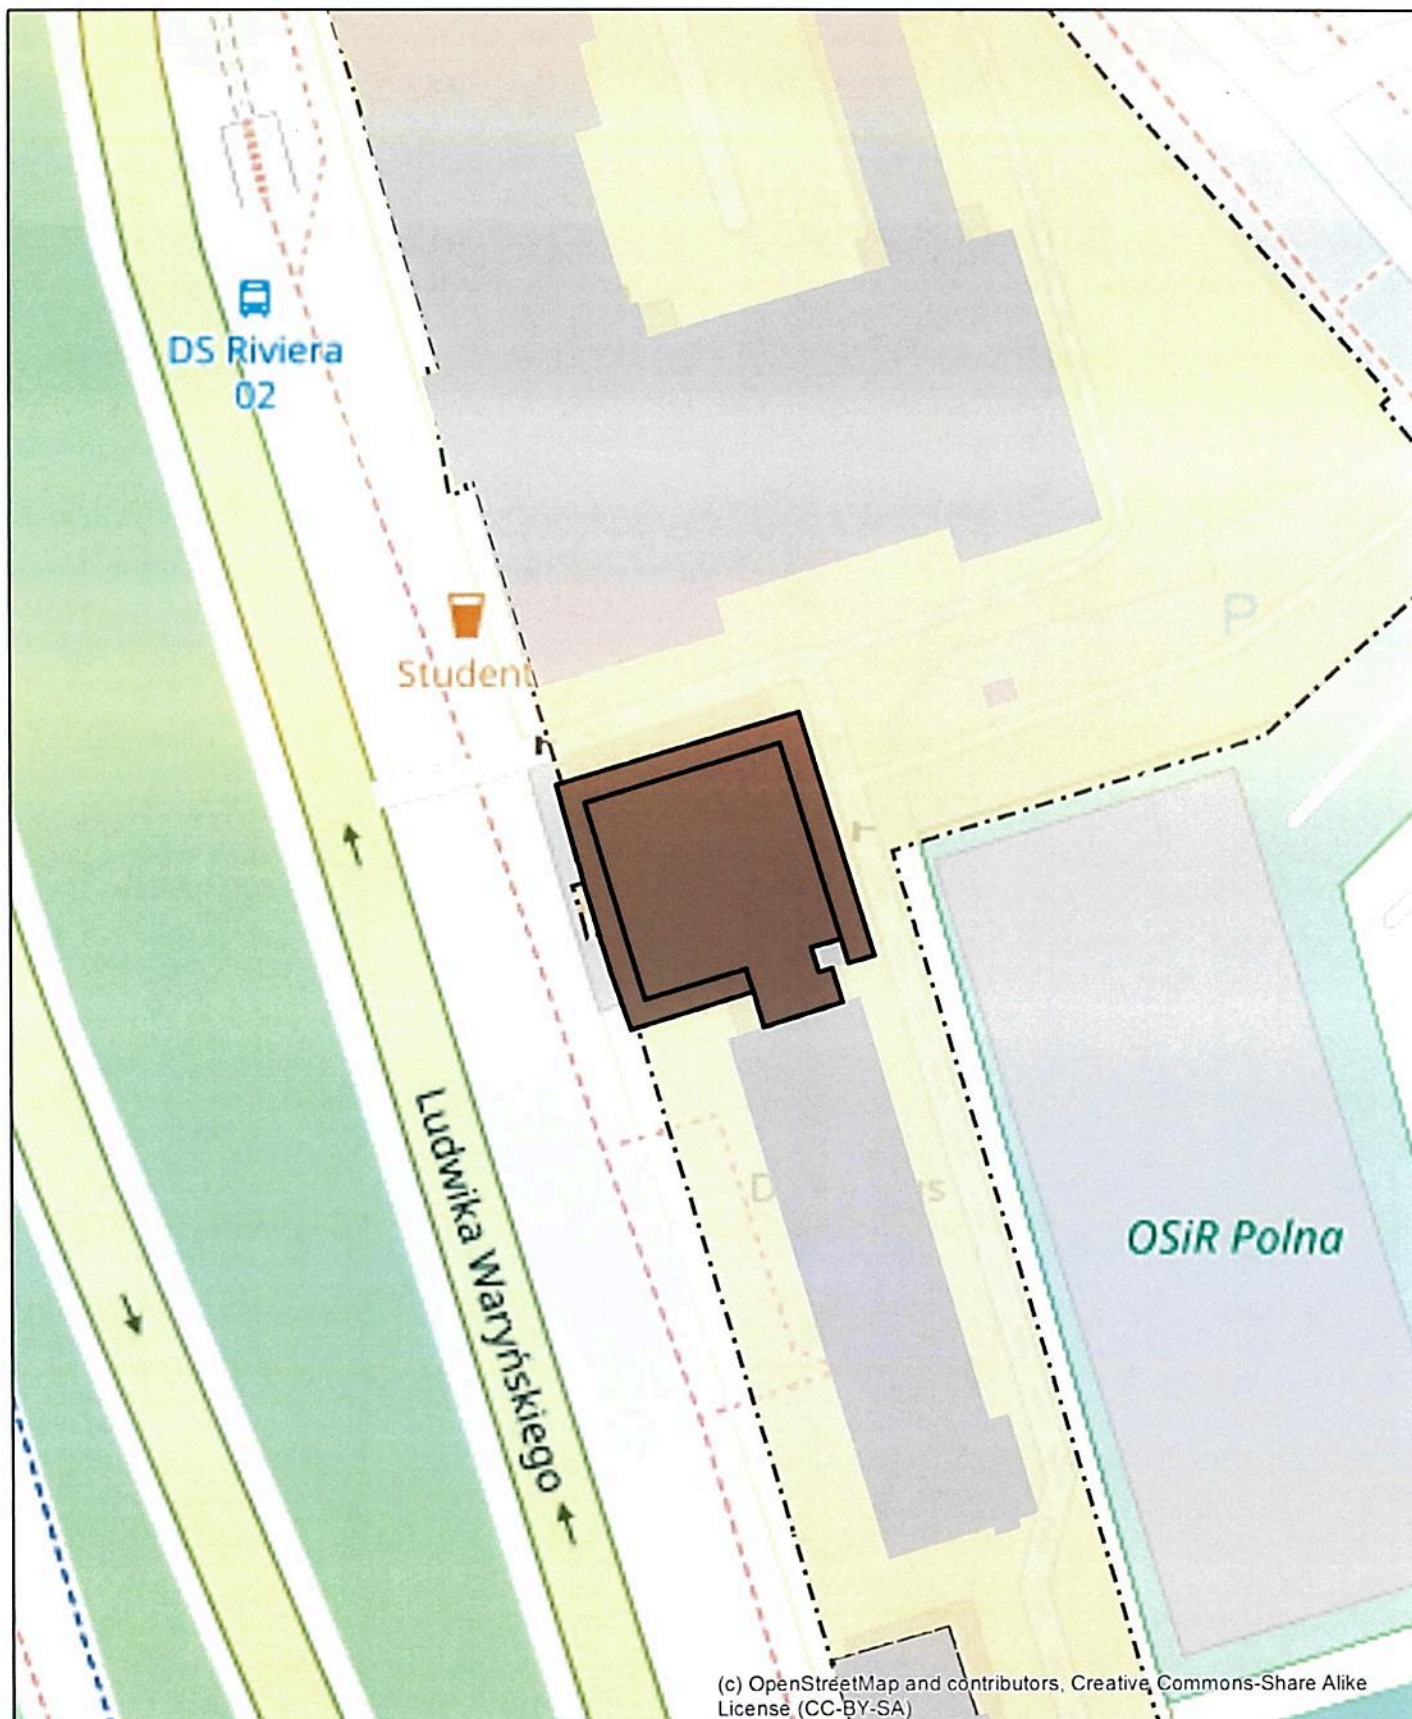

Plan sytuacyjny obiektu Politechniki Warszawskiej

Przychodnia Lekarska "Perelka"


adres:

Warszawa, ul. Waryńskiego 10a

metry
0 10 20 40

Legenda

- Budynek
- Pozostałe budynki PW
- Teren przyległy do budynku
- Granica działki ewidencyjnej
- Tereny ogólnouczelniane

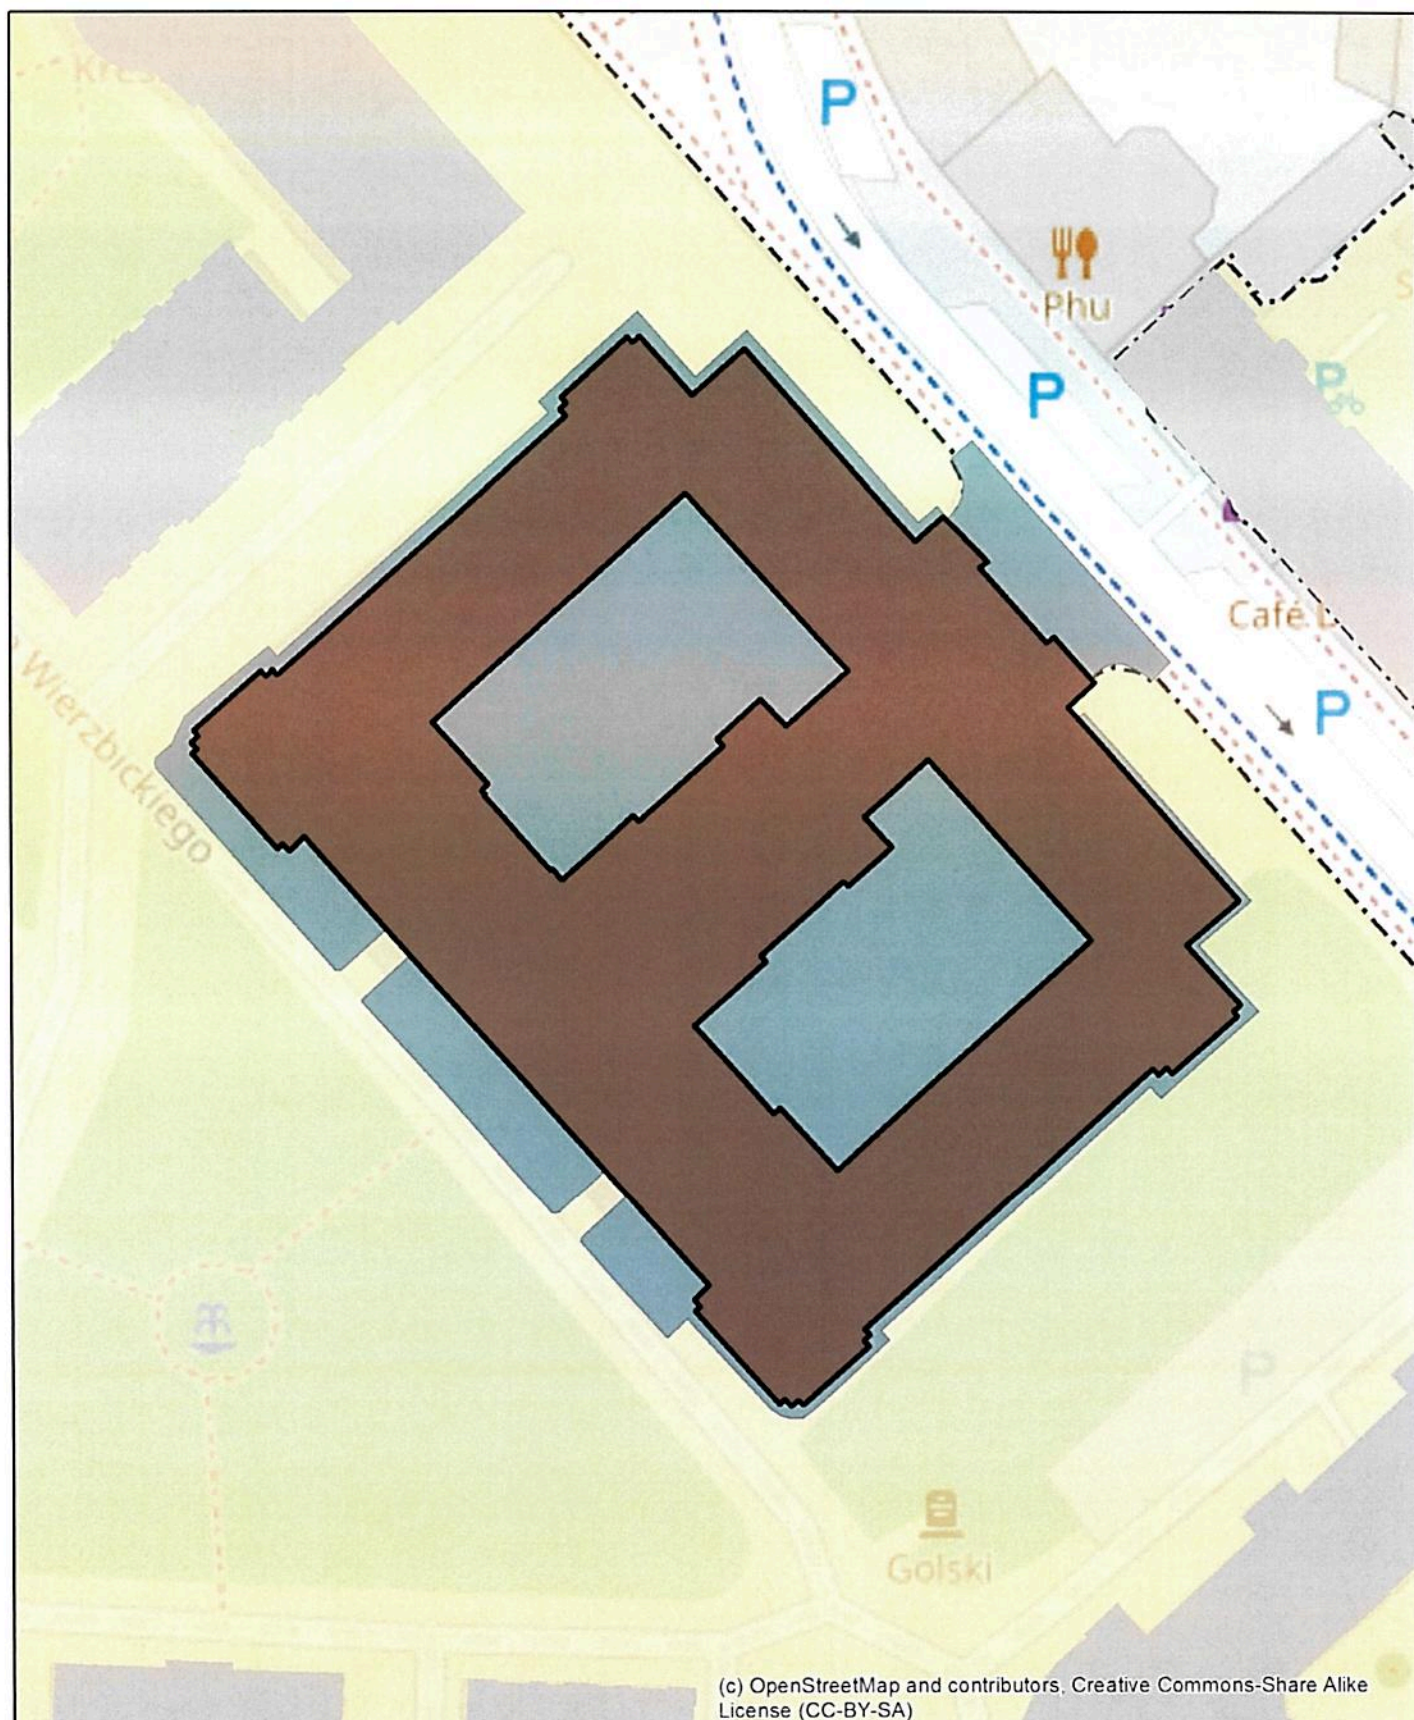

Plan sytuacyjny obiektu Politechniki Warszawskiej

Gmach Chemii


adres:

Warszawa, ul. Noakowskiego 3

metry
0 10 20 40

Legenda

- Budynek
- Pozostałe budynki PW
- Teren przyległy do budynku
- Granica działki ewidencyjnej
- Tereny ogólnouczelniane

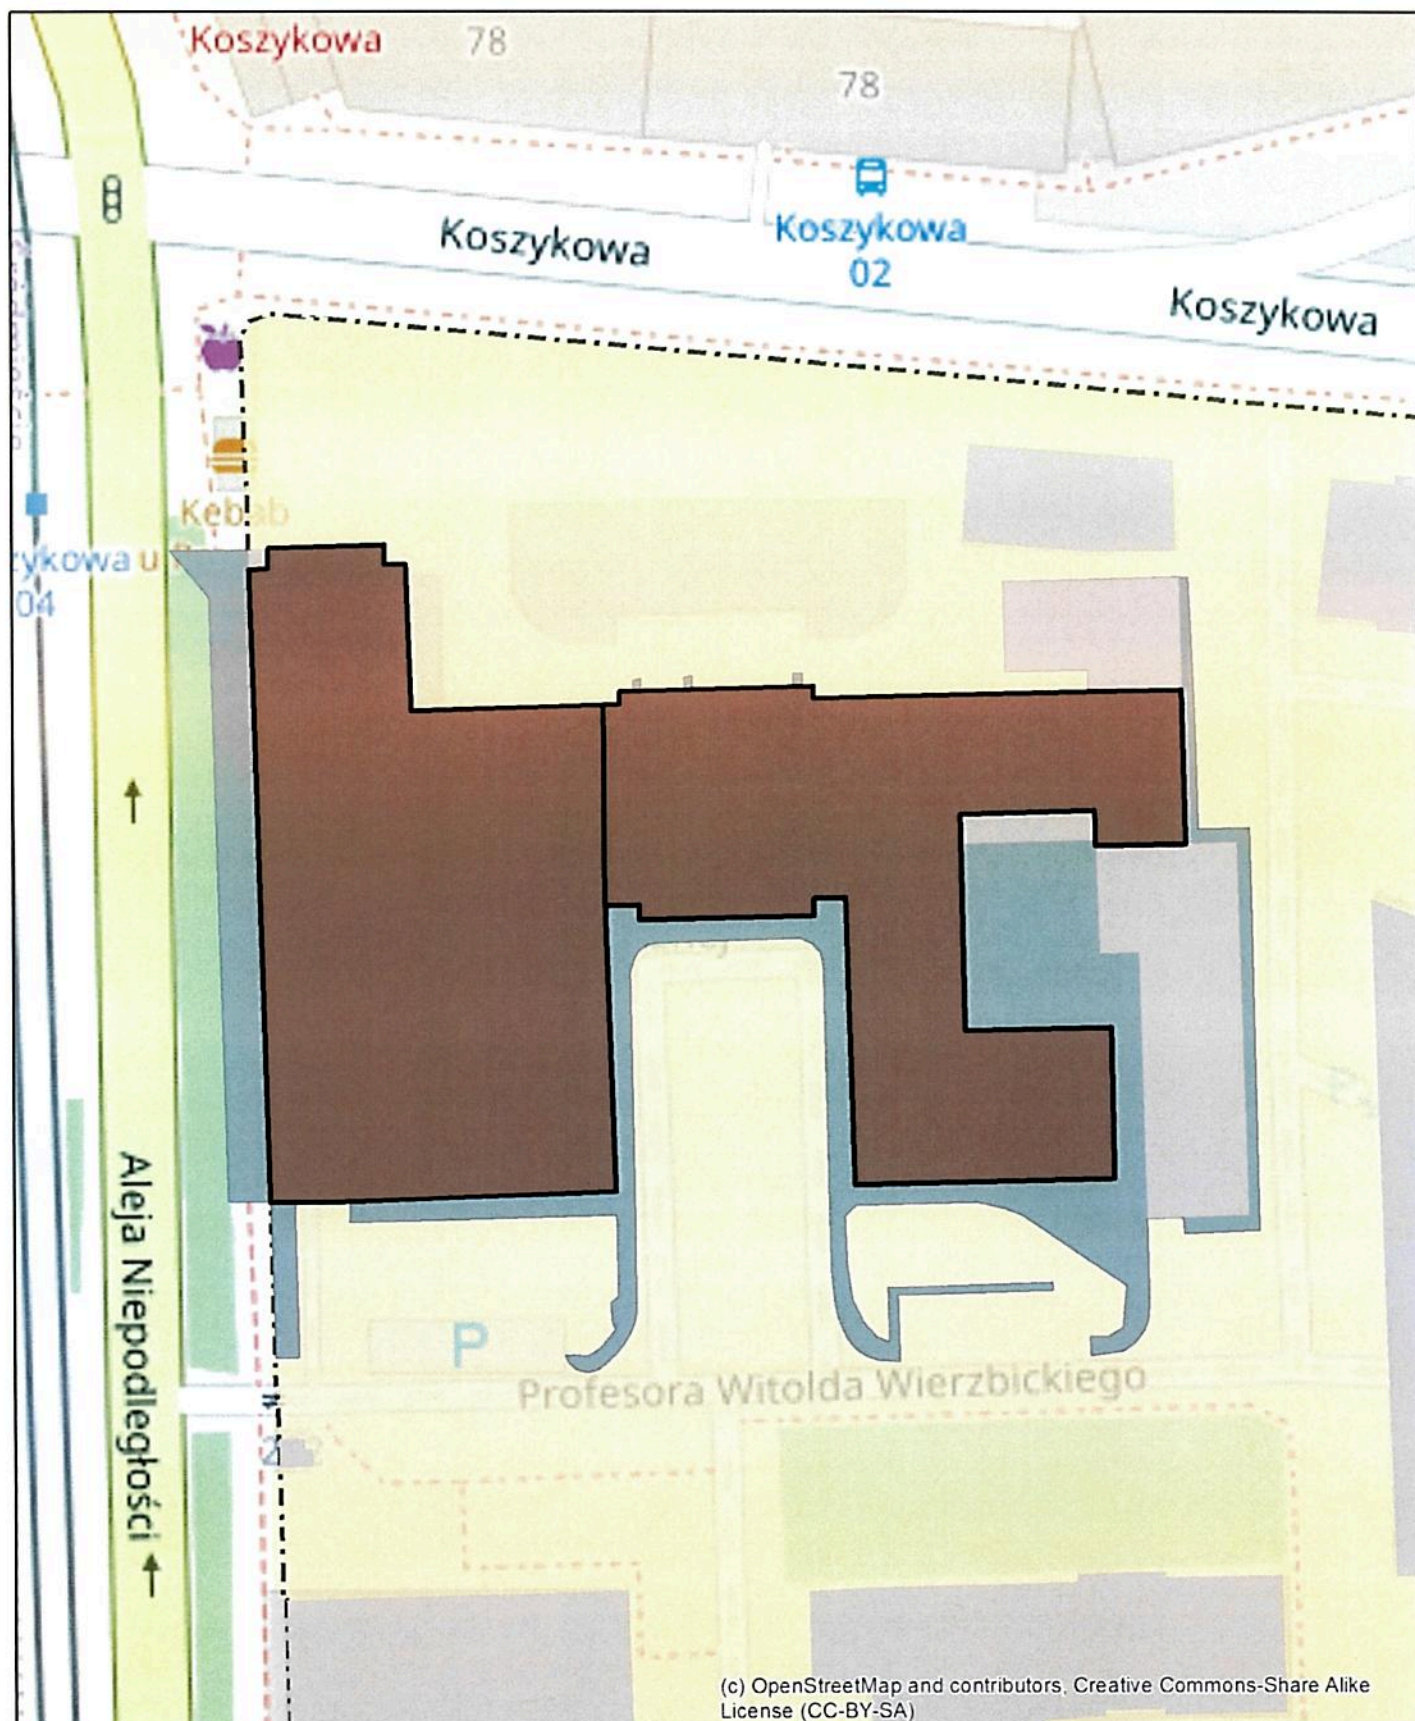

(c) OpenStreetMap and contributors, Creative Commons-Share Alike License (CC-BY-SA)

Plan sytuacyjny obiektu Politechniki Warszawskiej

Gmach Technologii Chemicznej

adres:

Warszawa, ul. Koszykowa 75

Legenda

- Budynek
- Pozostałe budynki PW
- Teren przyległy do budynku
- Granica działki ewidencyjnej
- Tereny ogólnouczelniane

metry
0 10 20 40



Plan sytuacyjny obiektu Politechniki Warszawskiej

Pawilon Technologiczny

adres:

Warszawa, ul. Koszykowa 75

metry
0 10 20 40

Legenda

- Budynek
- Pozostałe budynki PW
- Teren przyległy do budynku
- Granica działki ewidencyjnej
- Tereny ogólnouczelniane



Plan sytuacyjny obiektu Politechniki Warszawskiej

Gmach Elektrotechniki - bez części z wejściem klatką schodową A

adres:

Warszawa, ul. Koszykowa 75

metry
0 10 20 40

Legenda

- Budynek
- Pozostałe budynki PW
- Teren przyległy do budynku
- Granica działki ewidencyjnej
- Tereny ogólnouczelniane



Plan sytuacyjny obiektu Politechniki Warszawskiej

Gmach Elektrotechniki - część z wejściem klatką schodową A

adres:

Warszawa, ul. Koszykowa 75

metry
0 10 20 40

Legenda

- Budynek
- Pozostałe budynki PW
- Teren przyległy do budynku
- Granica działki ewidencyjnej
- Tereny ogólnouczelniane



Plan sytuacyjny obiektu Politechniki Warszawskiej

Gmach Mechaniki


adres:

Warszawa, ul. Koszykowa 75

metry
0 10 20 40

Legenda

- Budynek
- Pozostałe budynki PW
- Teren przyległy do budynku
- Granica działki ewidencyjnej
- Tereny ogólnouczelniane

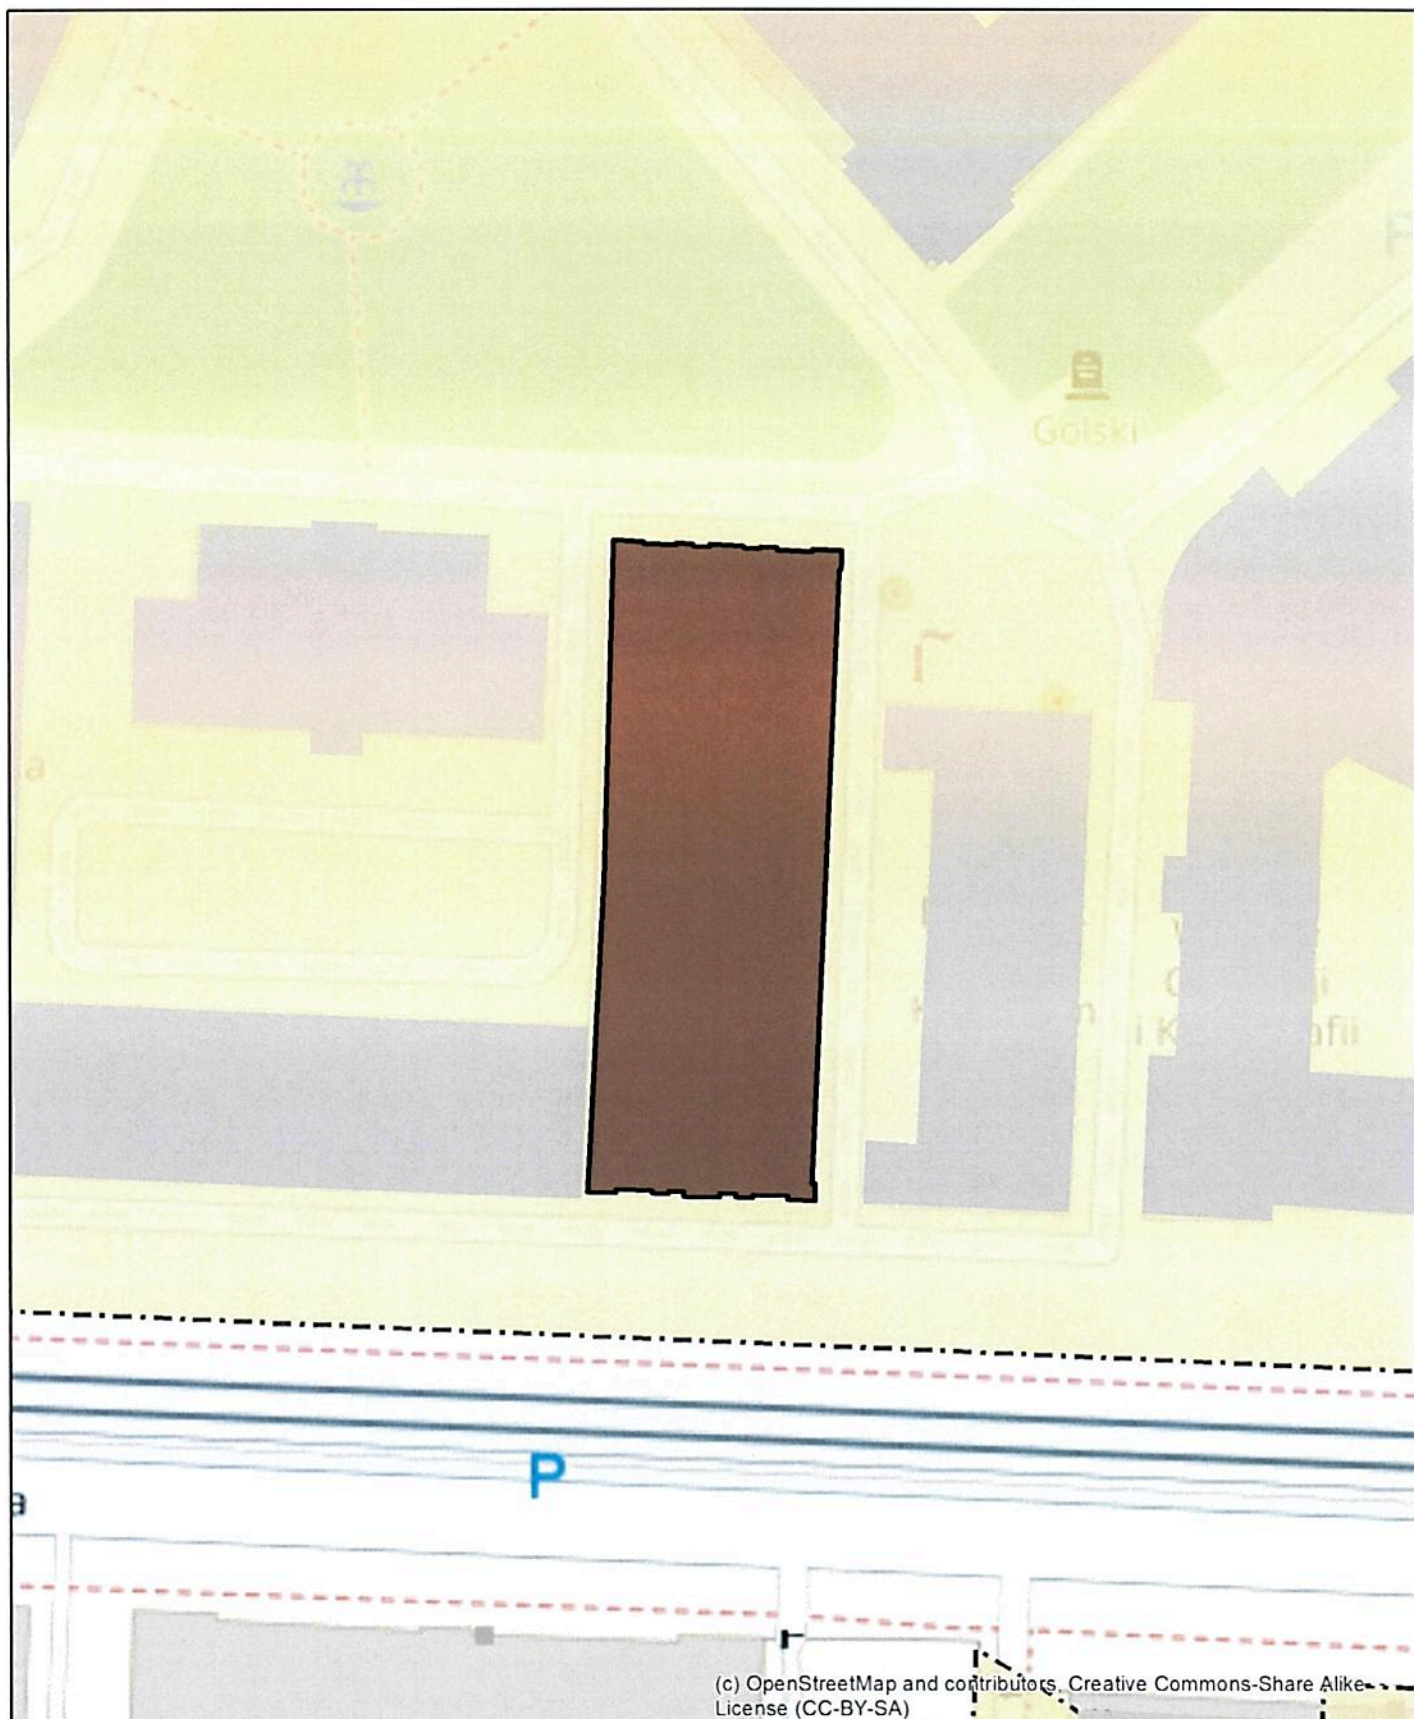

Plan sytuacyjny obiektu Politechniki Warszawskiej

Gmach Starej Kotłowni


adres:

Warszawa, ul. Nowowiejska 20

metry
0 10 20 40

Legenda

- Budynek
- Pozostałe budynki PW
- Teren przyległy do budynku
- Granica działki ewidencyjnej
- Tereny ogólnouczelniane

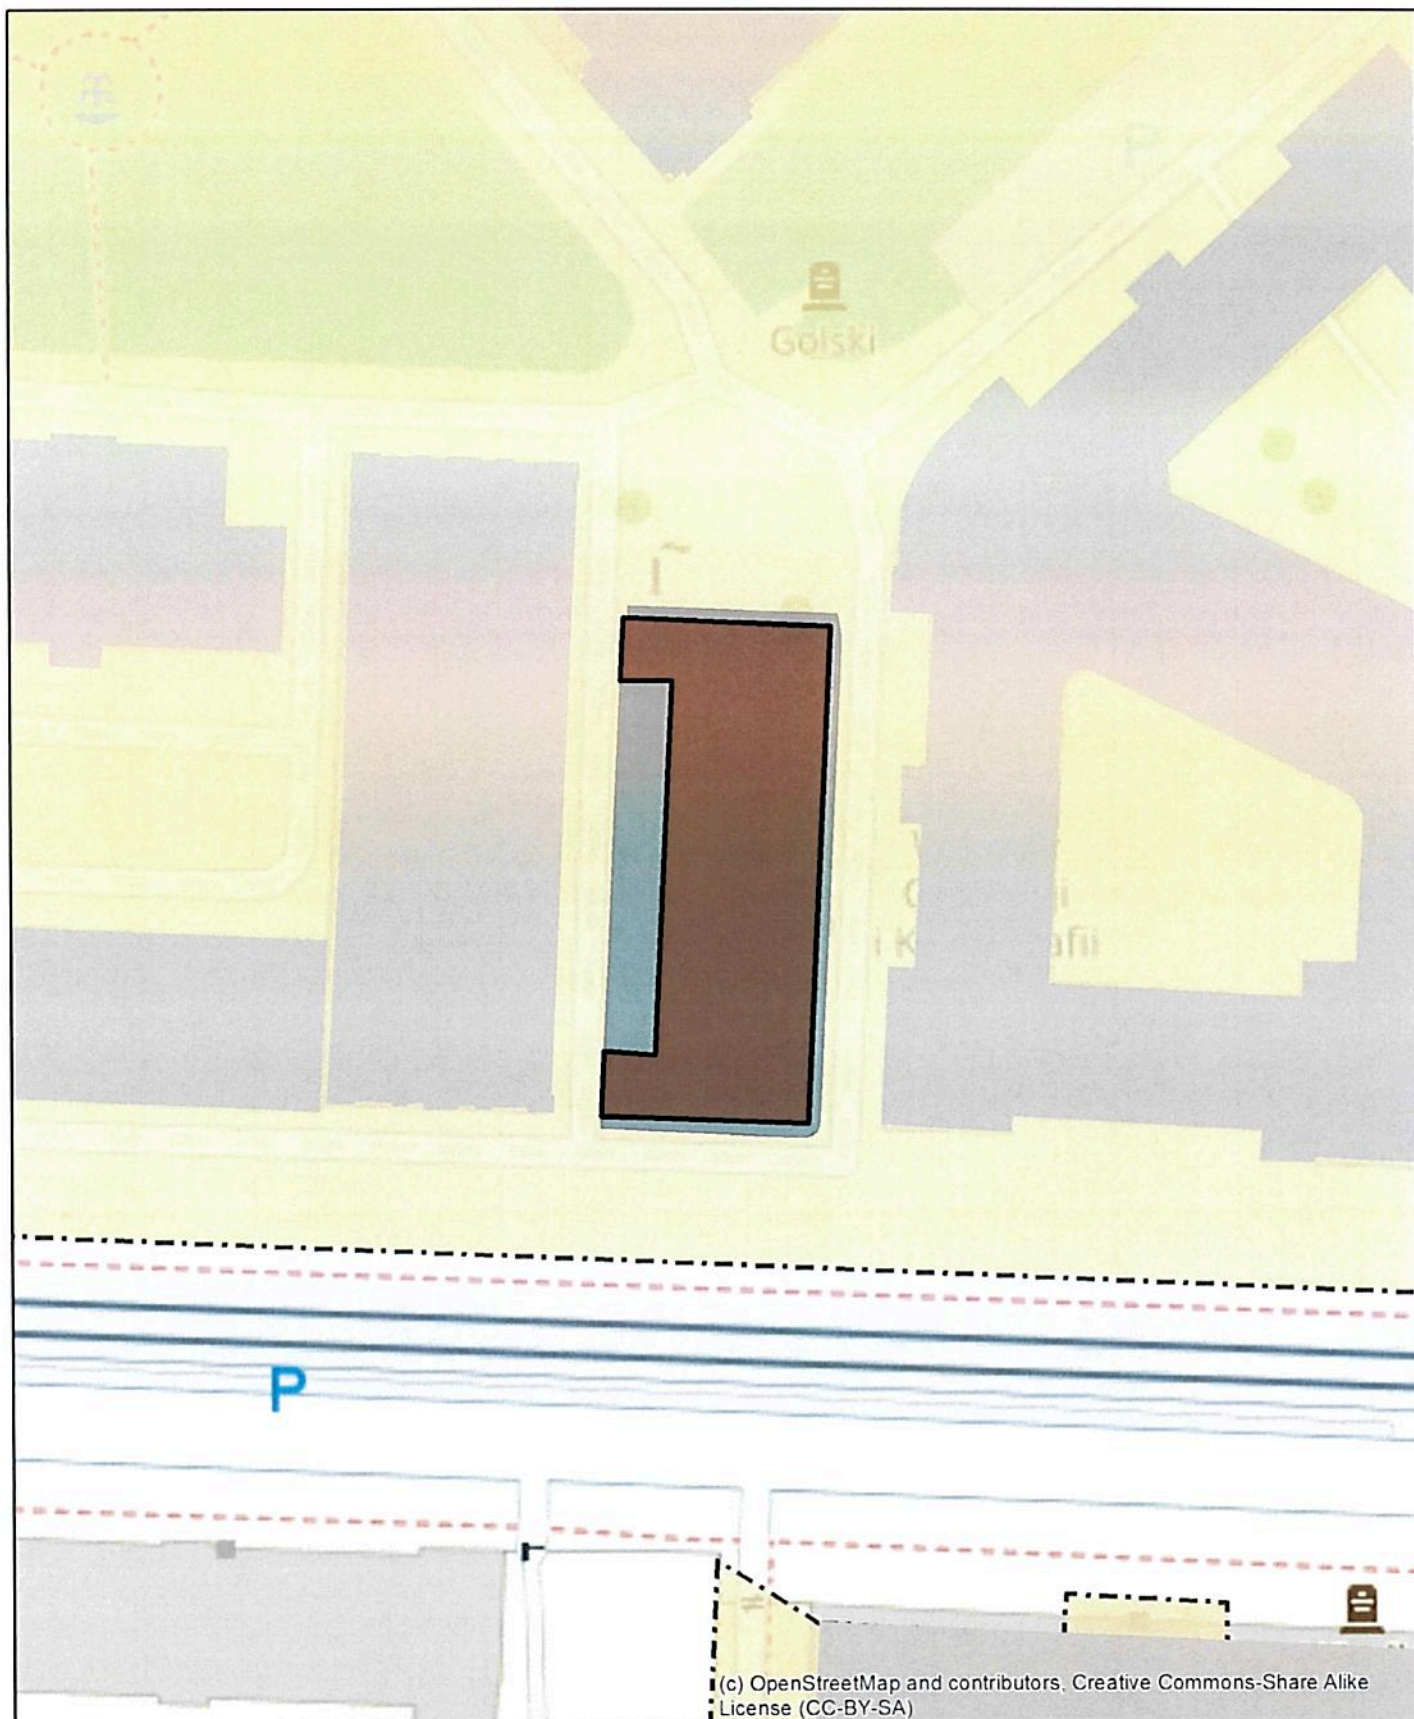

Plan sytuacyjny obiektu Politechniki Warszawskiej

Budynek "Pod Kominem"

adres:

Warszawa, ul. Nowowiejska 20

metry
0 10 20 40

Legenda

- Budynek
- Pozostałe budynki PW
- Teren przyległy do budynku
- Granica działki ewidencyjnej
- Tereny ogólnouczelniane



Plan sytuacyjny obiektu Politechniki Warszawskiej

Gmach Fizyki

adres:

Warszawa, ul. Koszykowa 75



Legenda

- Budynek
- Pozostałe budynki PW
- Teren przyległy do budynku
- Granica działki ewidencyjnej
- Tereny ogólnouczelniane



Plan sytuacyjny obiektu Politechniki Warszawskiej

Gmach Matematyki


adres:

Warszawa, ul. Koszykowa 75

metry
0 10 20 40

Legenda

- Budynek
- Pozostałe budynki PW
- Teren przyległy do budynku
- Granica działki ewidencyjnej
- Tereny ogólnouczelniane

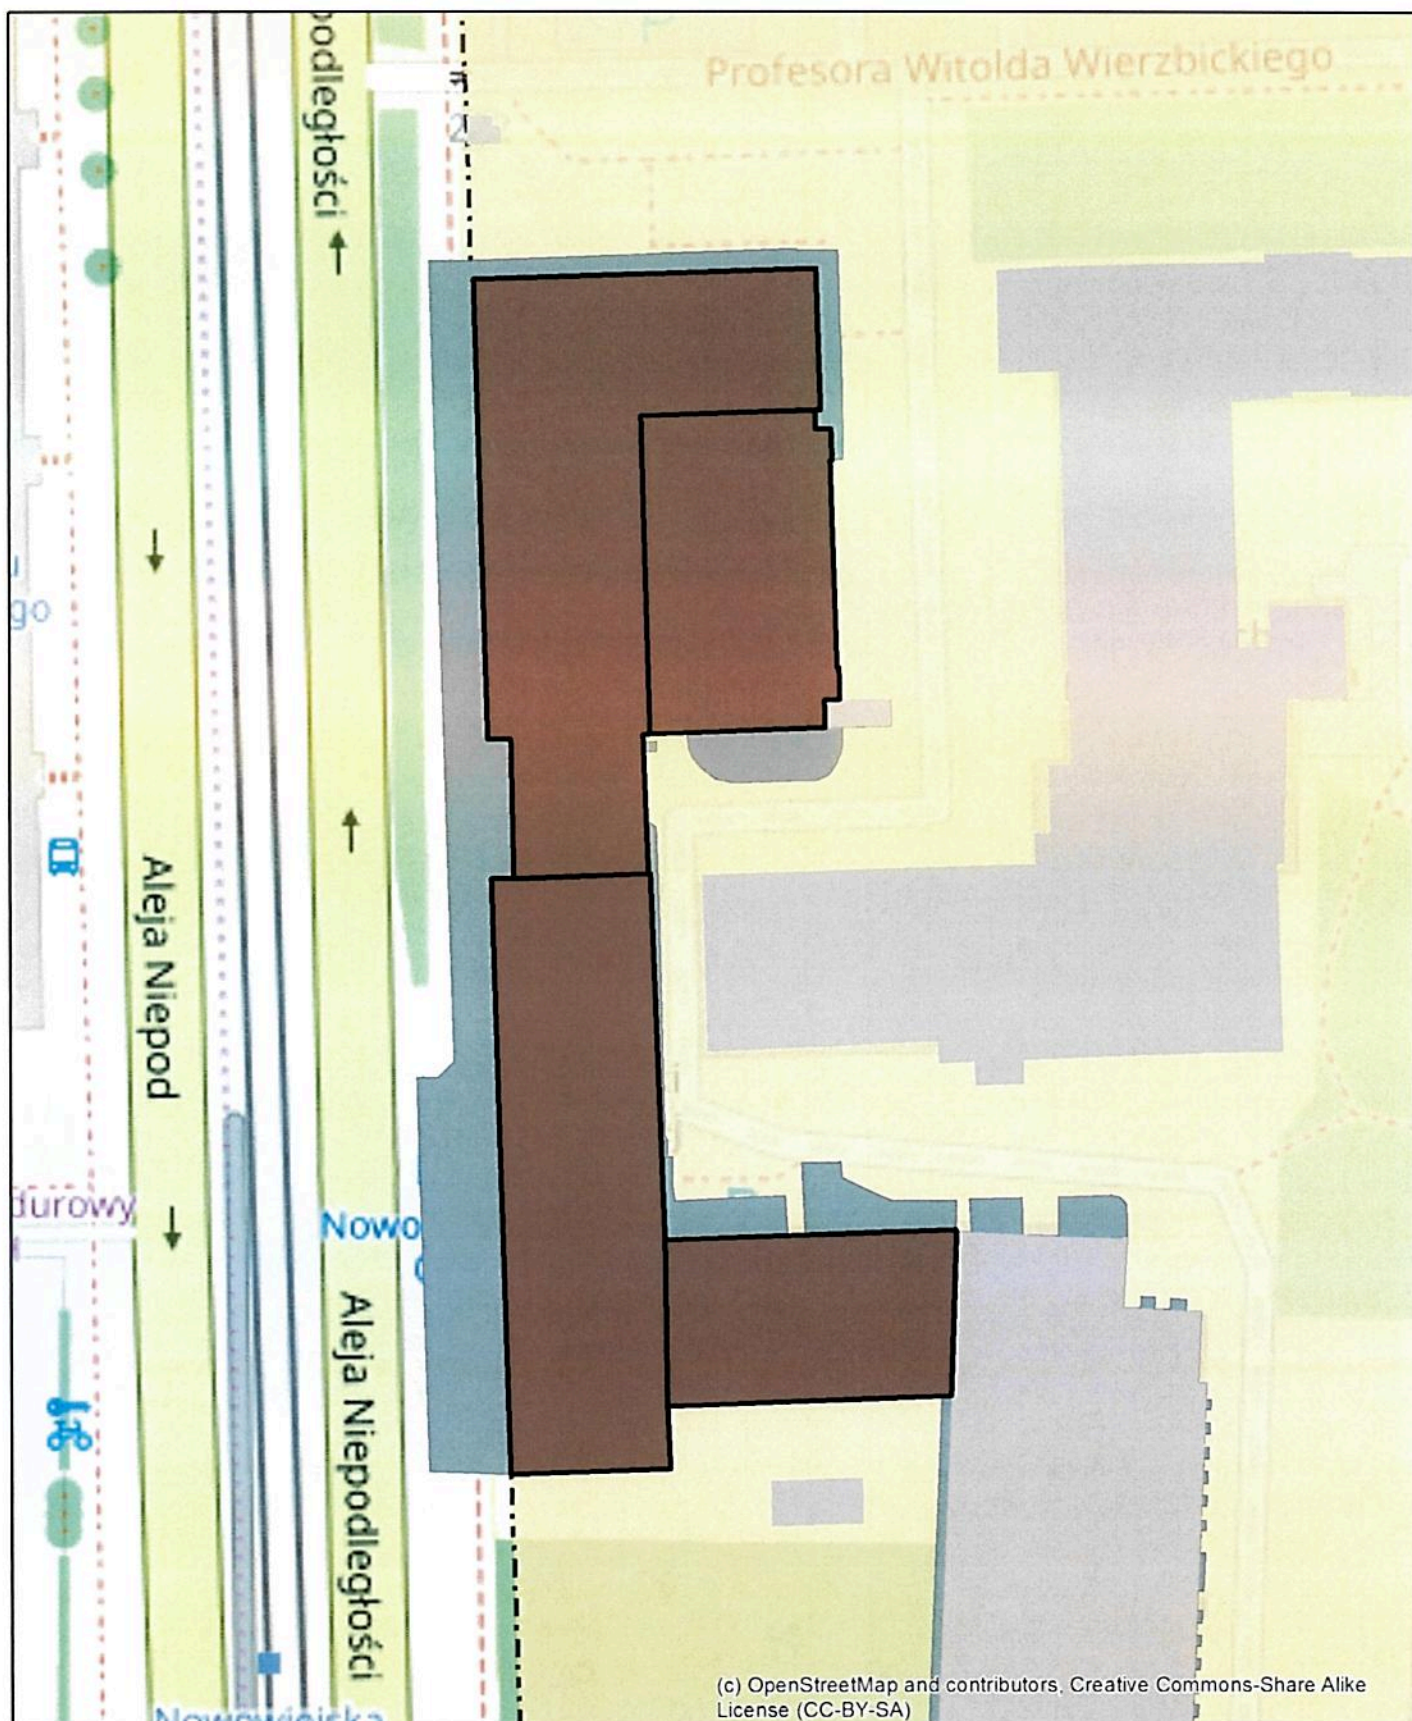

Plan sytuacyjny obiektu Politechniki Warszawskiej

Gmach Lotniczy - cały


adres:

Warszawa, al. Niepodległości 222

metry
0 10 20 40

Legenda

- Budynek
- Pozostałe budynki PW
- Teren przyległy do budynku
- Granica działki ewidencyjnej
- Tereny ogólnouczelniane

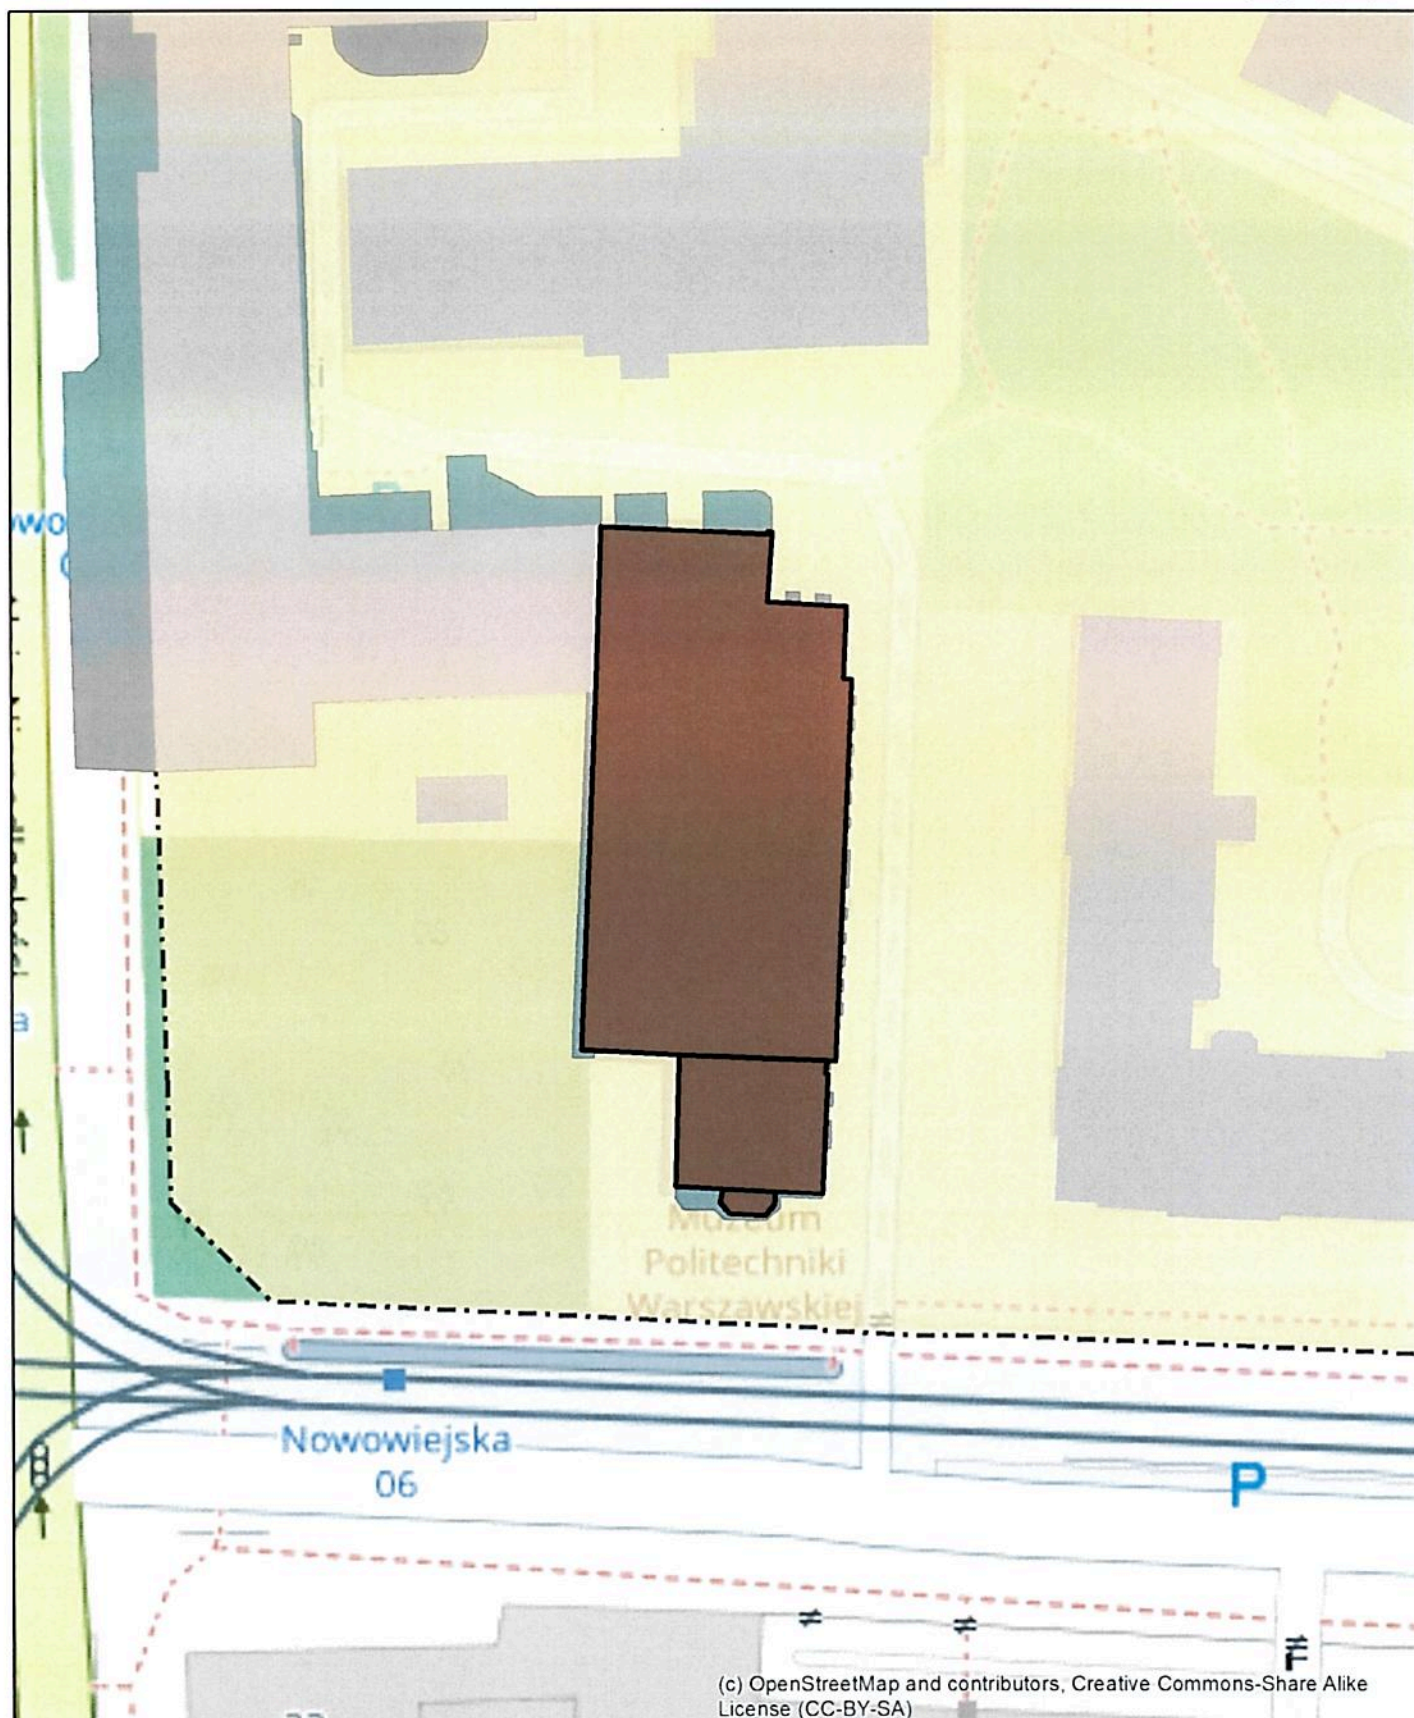

Plan sytuacyjny obiektu Politechniki Warszawskiej

Gmach Aerodynamiki

adres:

Warszawa, ul. Nowowiejska 24

metry
0 10 20 40

Legenda

- Budynek
- Pozostałe budynki PW
- Teren przyległy do budynku
- Granica działki ewidencyjnej
- Tereny ogólnouczelniane



Legenda

- Budynek
- Pozostałe budynki PW
- Teren przyległy do budynku
- Granica działki ewidencyjnej
- Tereny ogólnouczelniane




Plan sytuacyjny obiektu Politechniki Warszawskiej

Lotnisko w Przasnyszu

adres:

Sierakowo 56, 64-300 Przasnysz

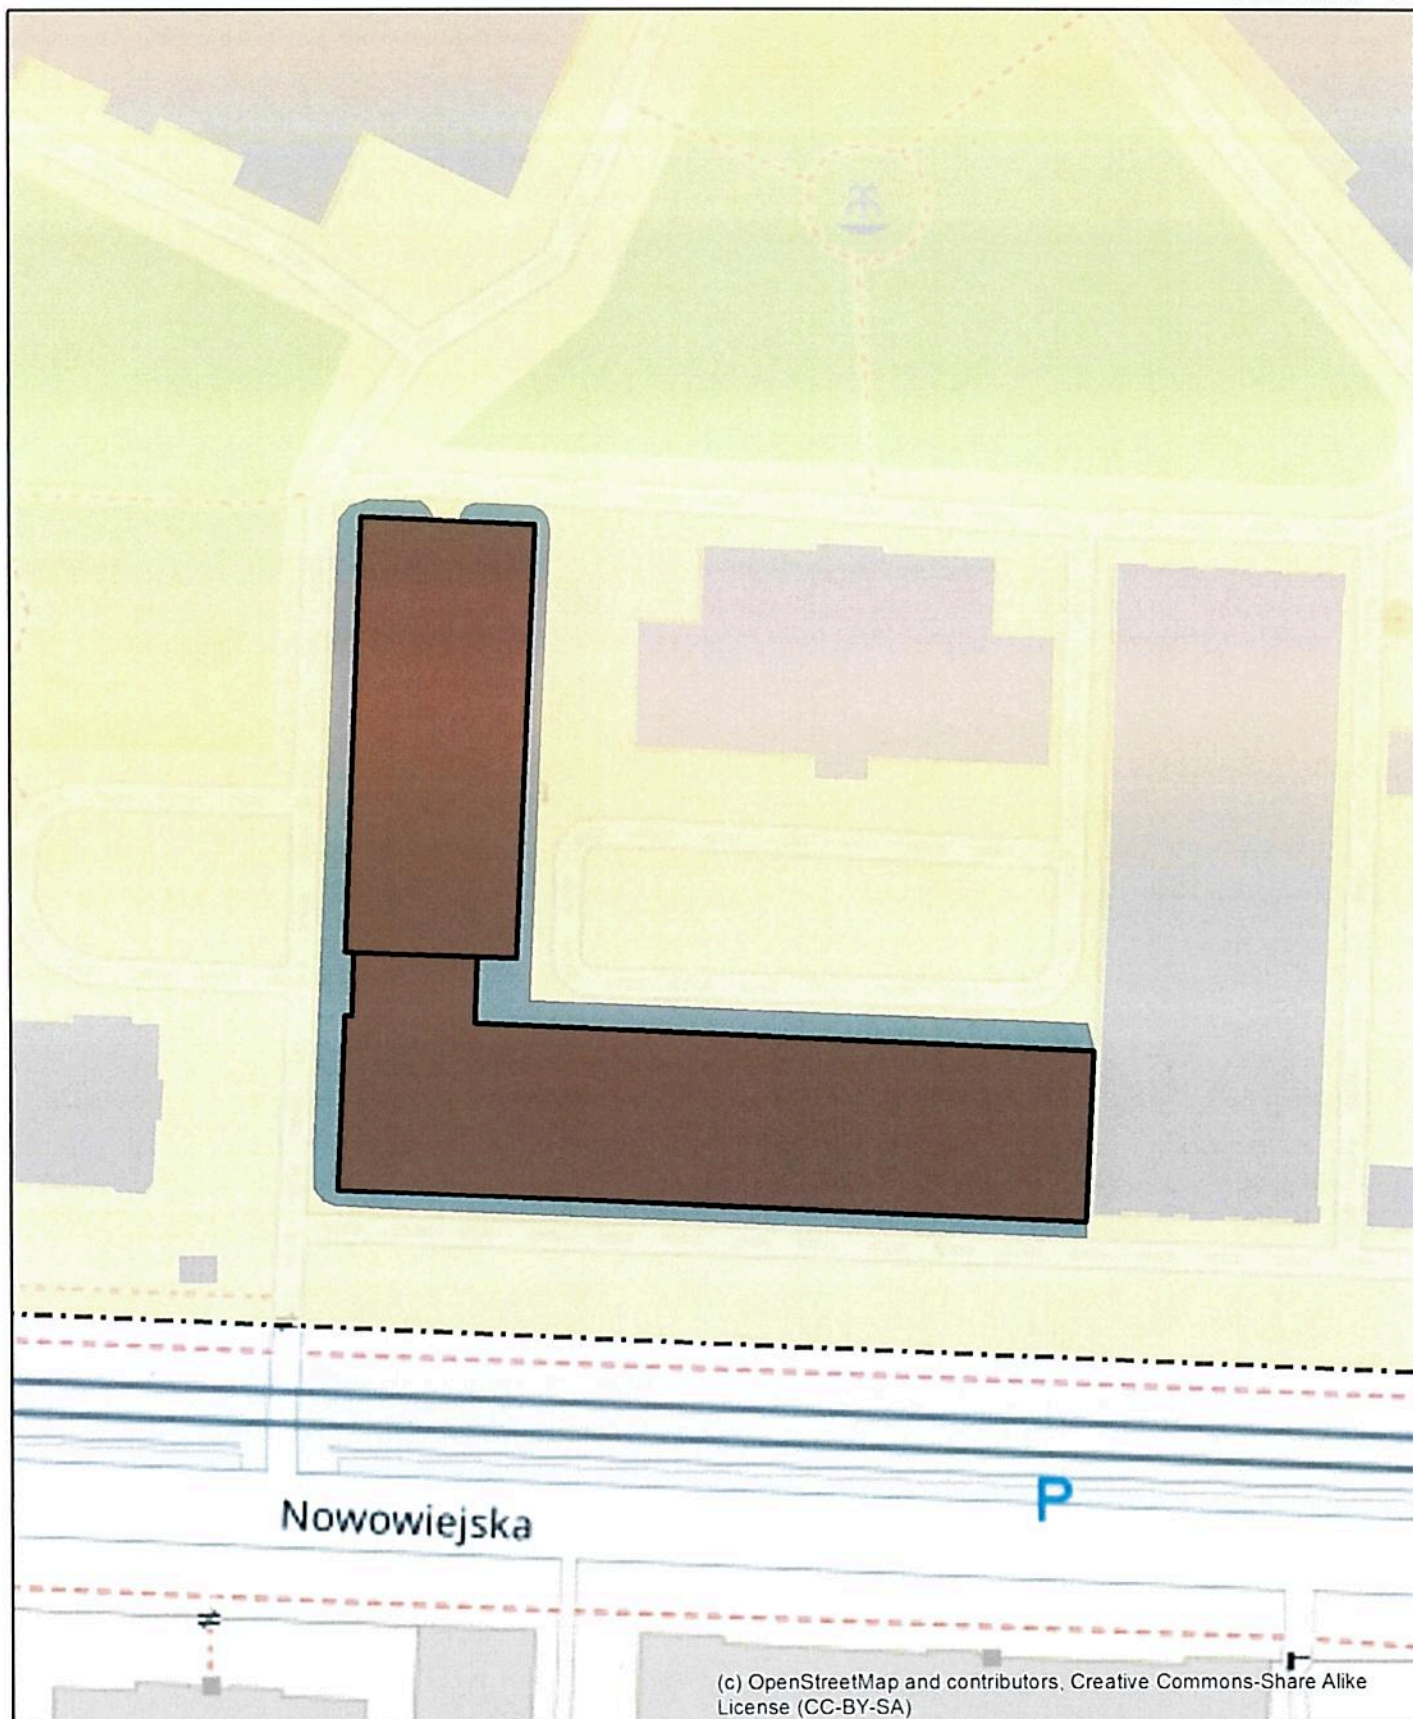

Plan sytuacyjny obiektu Politechniki Warszawskiej

Gmach Inżynierii Środowiska


adres:

Warszawa, ul. Nowowiejska 20



Legenda

- Budynek
- Pozostałe budynki PW
- Teren przyległy do budynku
- Granica działki ewidencyjnej
- Tereny ogólnouczelniane

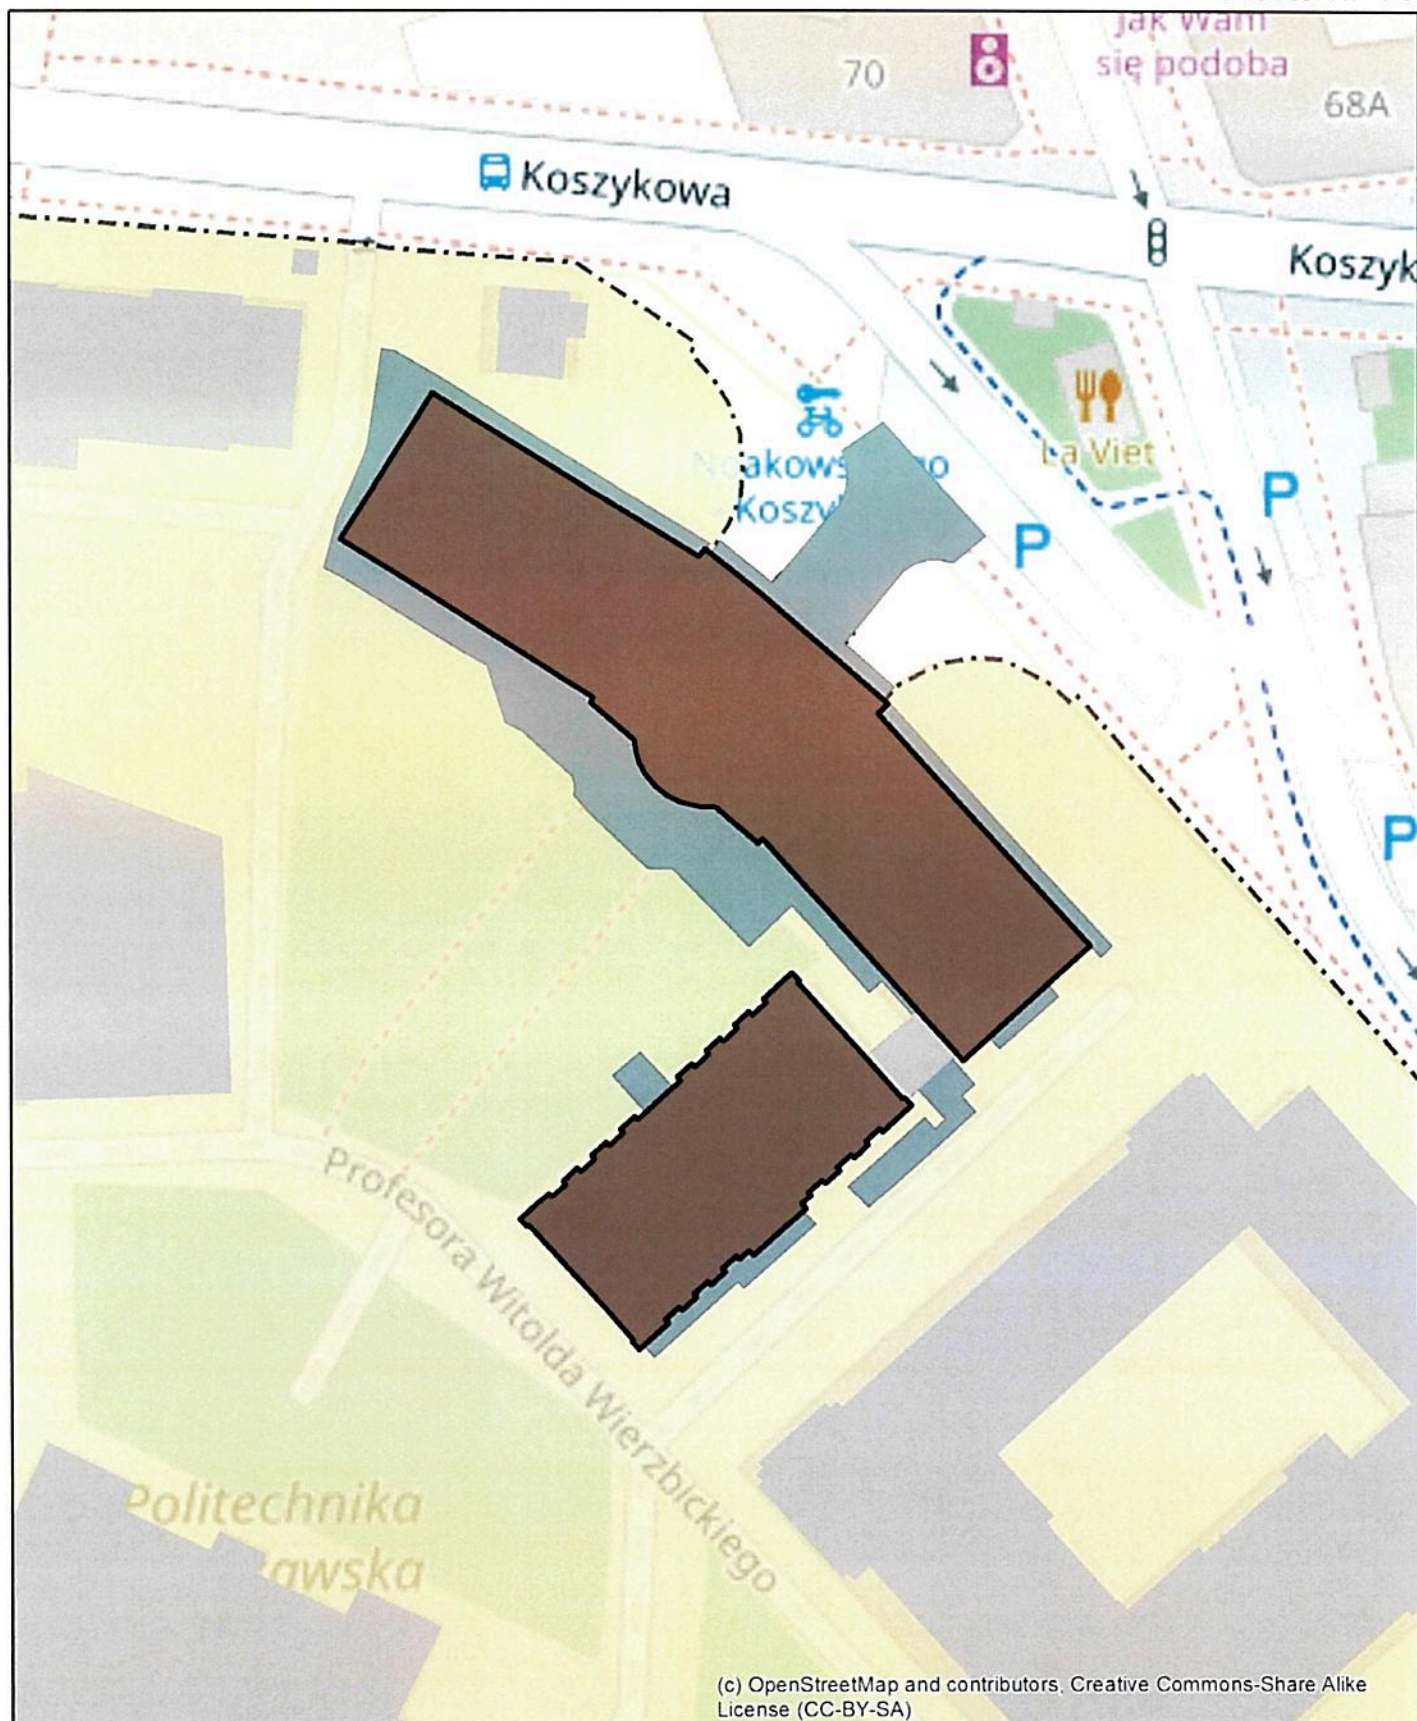

Plan sytuacyjny obiektu Politechniki Warszawskiej

Gmach Nowej Kreślarni


adres:

Warszawa, ul. Koszykowa 75



Legenda

- Budynek
- Pozostałe budynki PW
- Teren przyległy do budynku
- Granica działki ewidencyjnej
- Tereny ogólnouczelniane

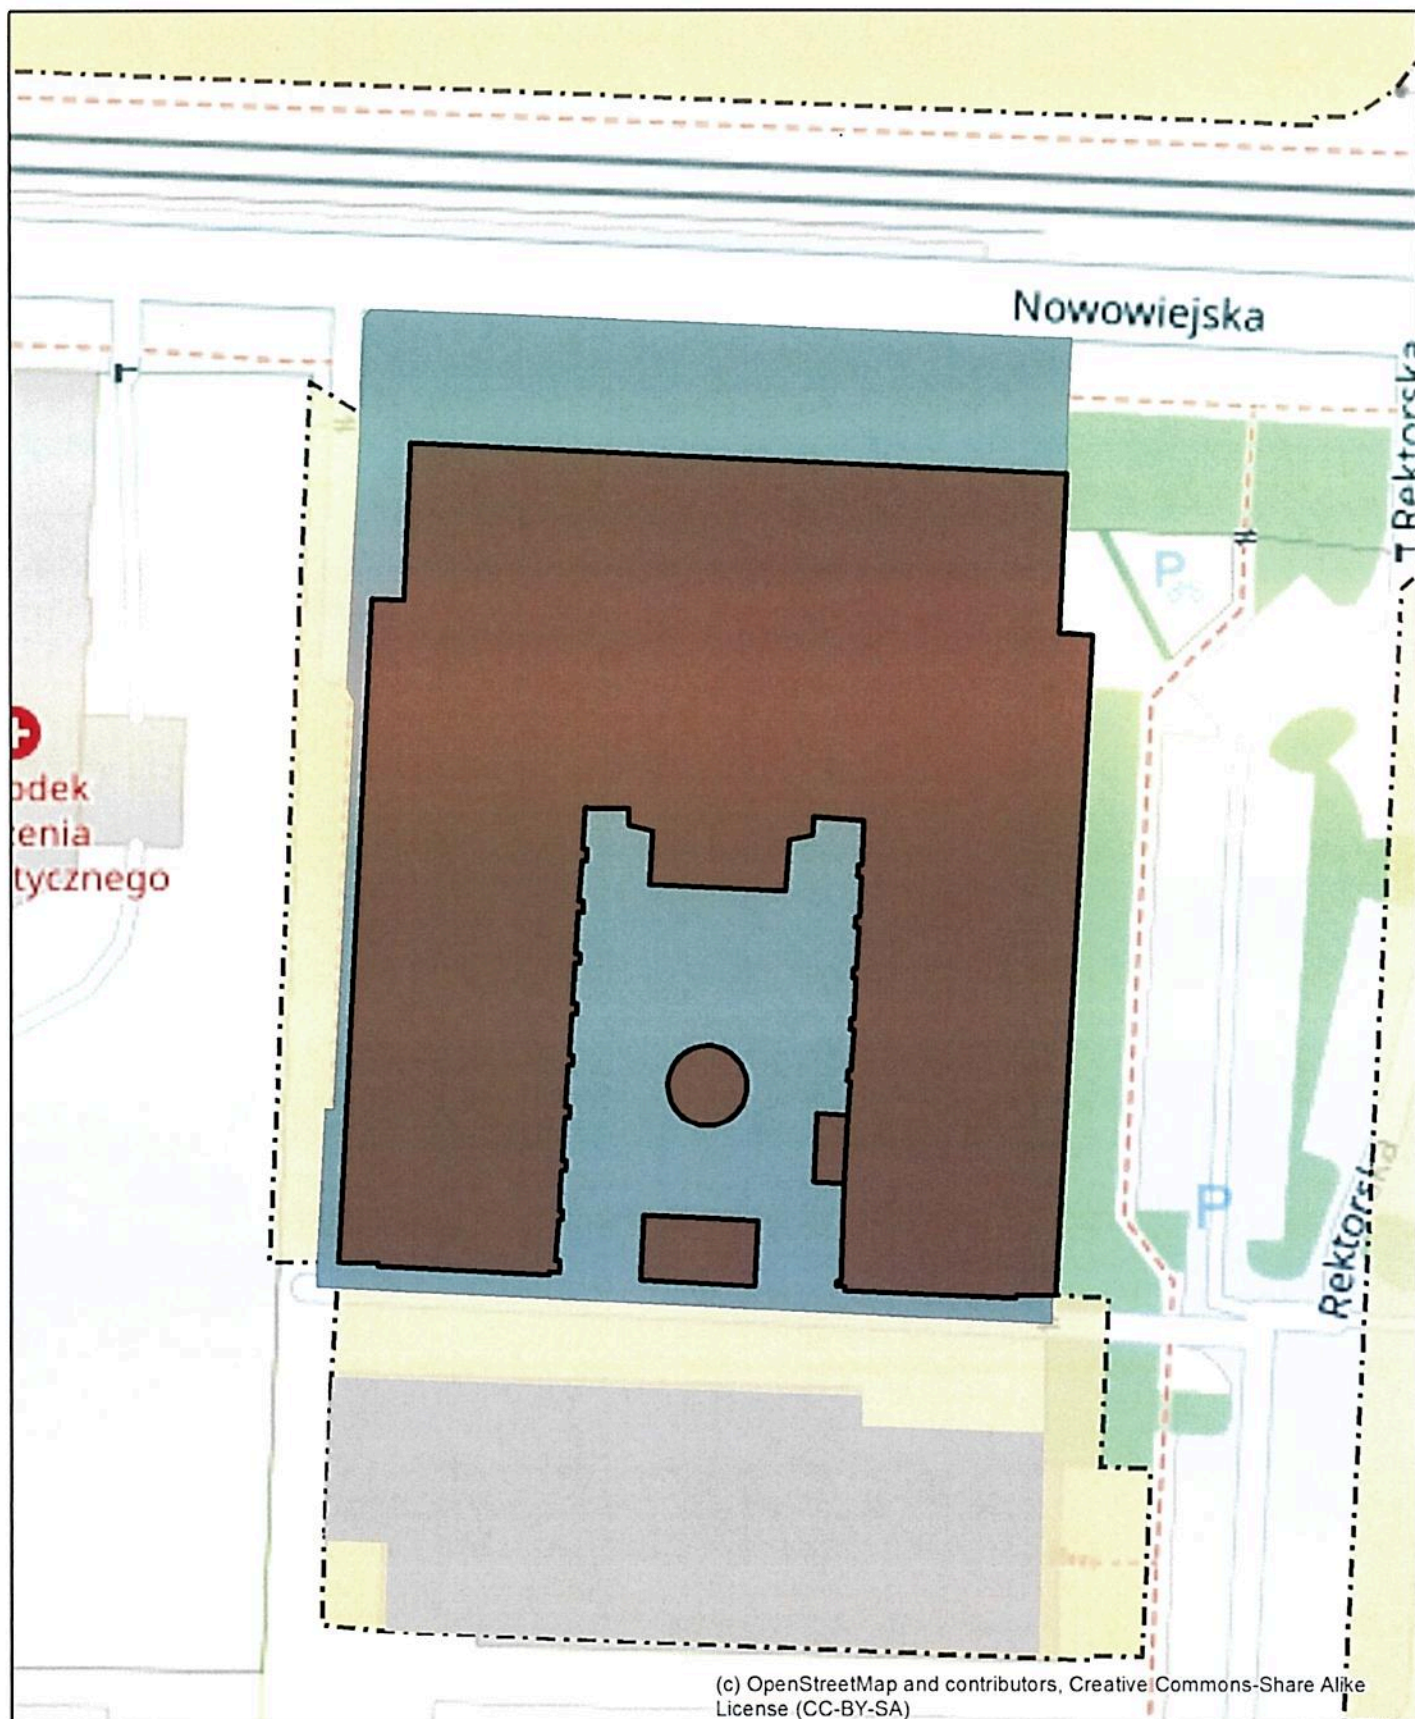

Plan sytuacyjny obiektu Politechniki Warszawskiej

Gmach Instytutu Techniki Ciepłej


adres:

Warszawa, ul. Nowowiejska 21/25

metry
0 10 20 40

Legenda

- Budynek
- Pozostałe budynki PW
- Teren przyległy do budynku
- Granica działki ewidencyjnej
- Tereny ogólnouczelniane

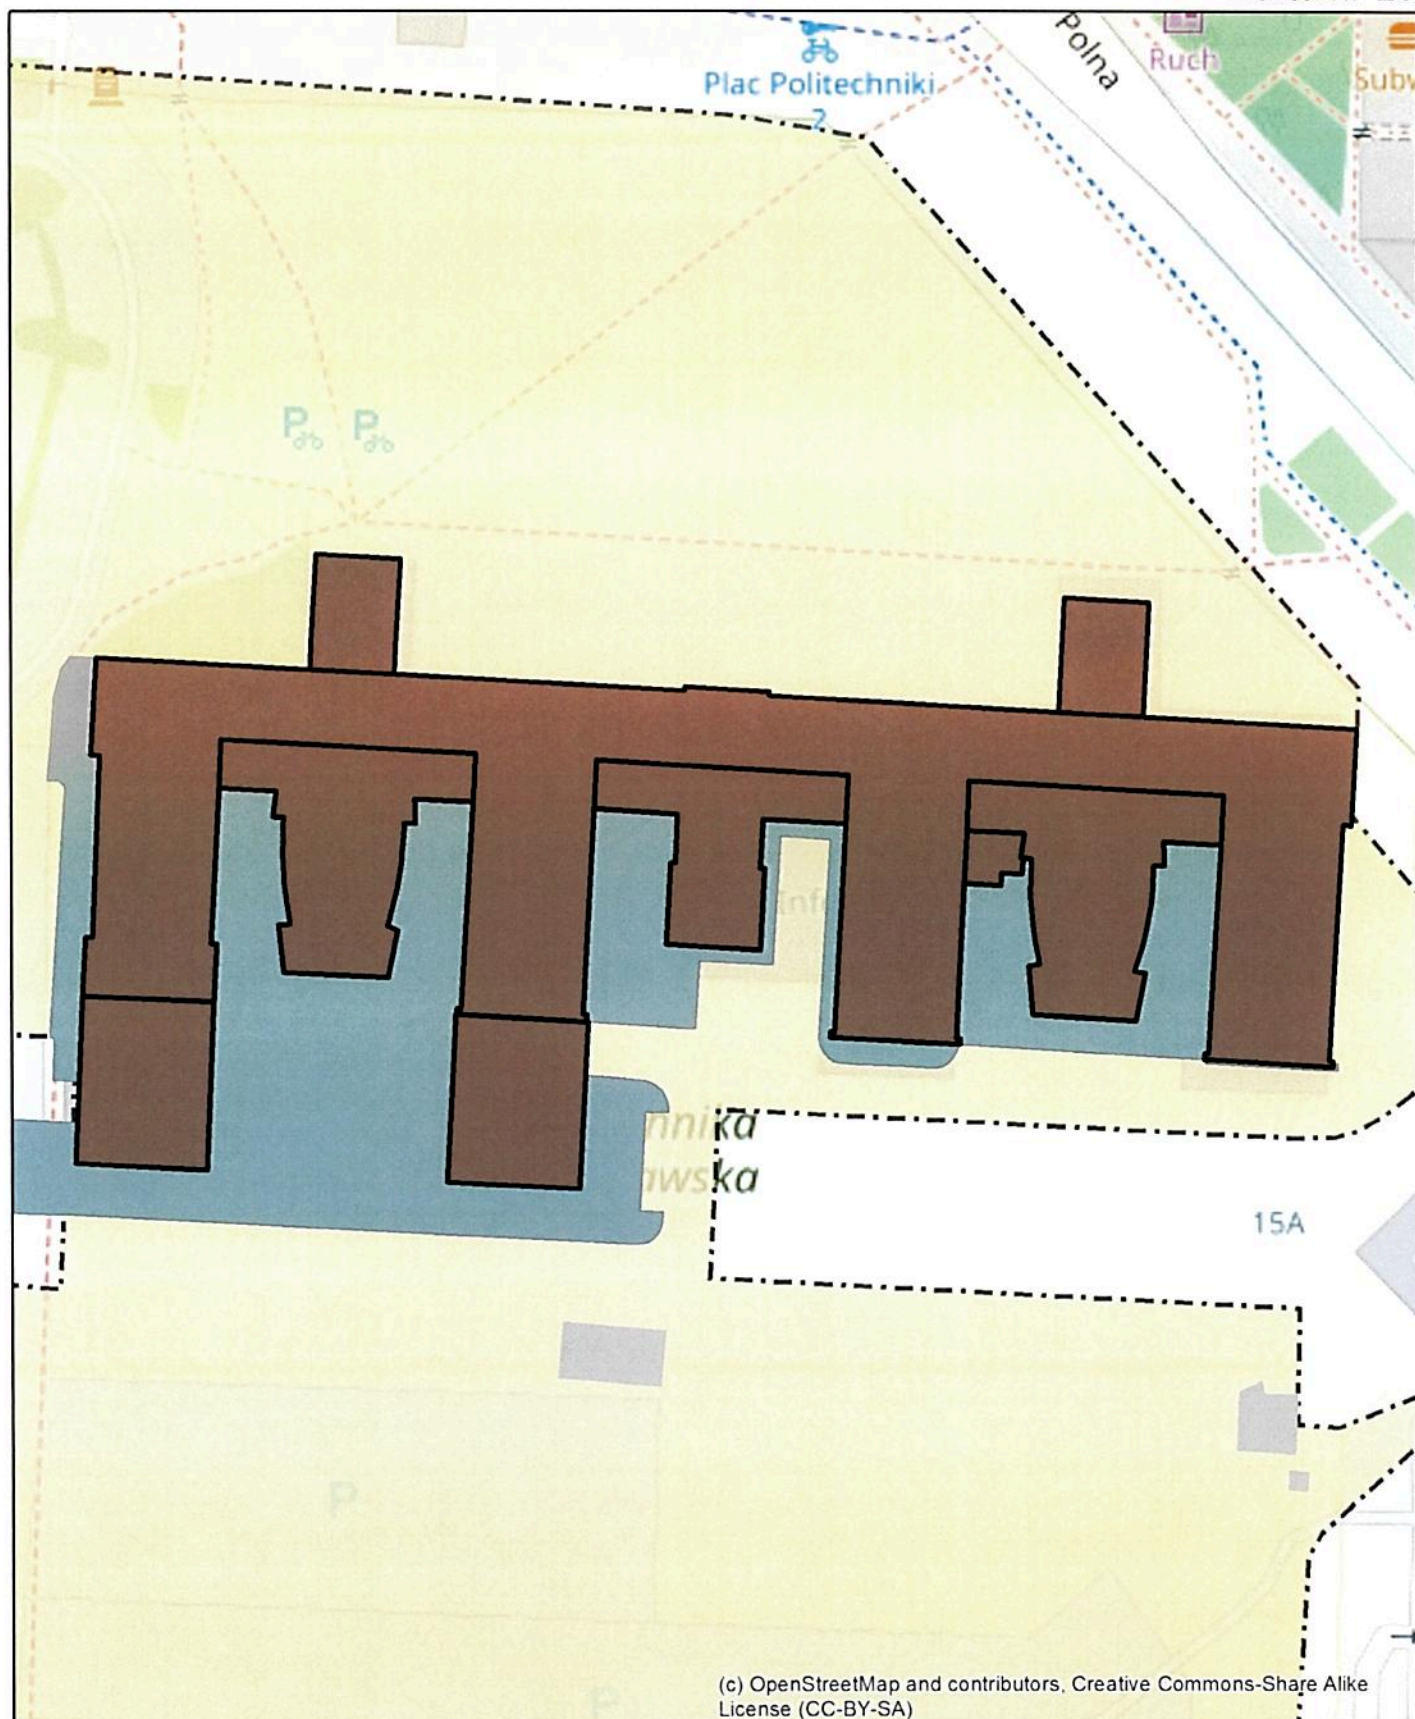

Plan sytuacyjny obiektu Politechniki Warszawskiej

Gmach Elektroniki


adres:

Warszawa, ul. Nowowiejska 15/19

metry
0 12,5 25 50

Legenda

- Budynek
- Pozostałe budynki PW
- Teren przyległy do budynku
- Granica działki ewidencyjnej
- Tereny ogólnouczelniane

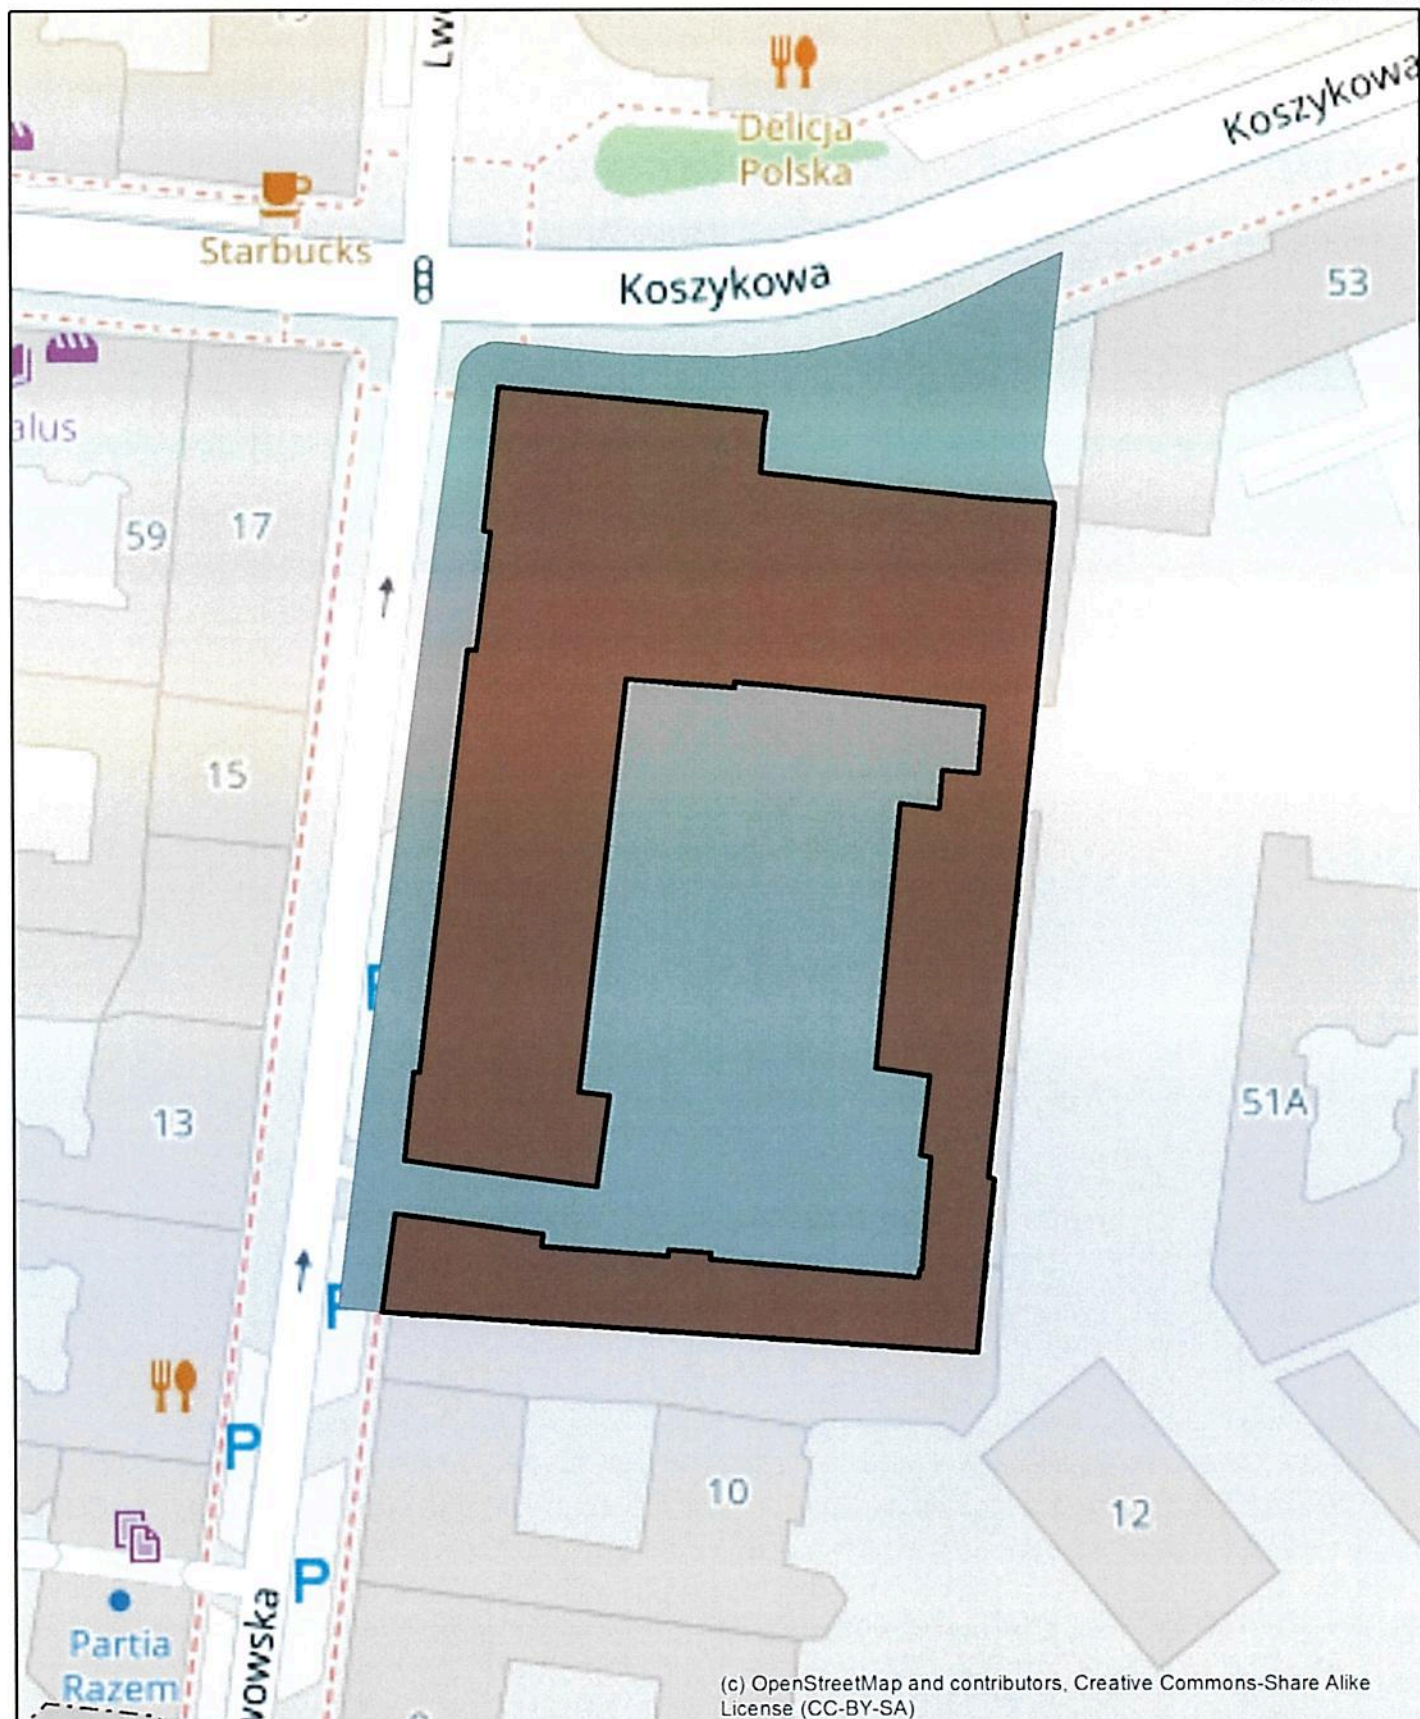

Plan sytuacyjny obiektu Politechniki Warszawskiej

Gmach Architektury


adres:

Warszawa, ul. Koszykowa 55

Legenda

- Budynek
- Pozostałe budynki PW
- Teren przyległy do budynku
- Granica działki ewidencyjnej
- Tereny ogólnouczelniane

metry
0 10 20 40

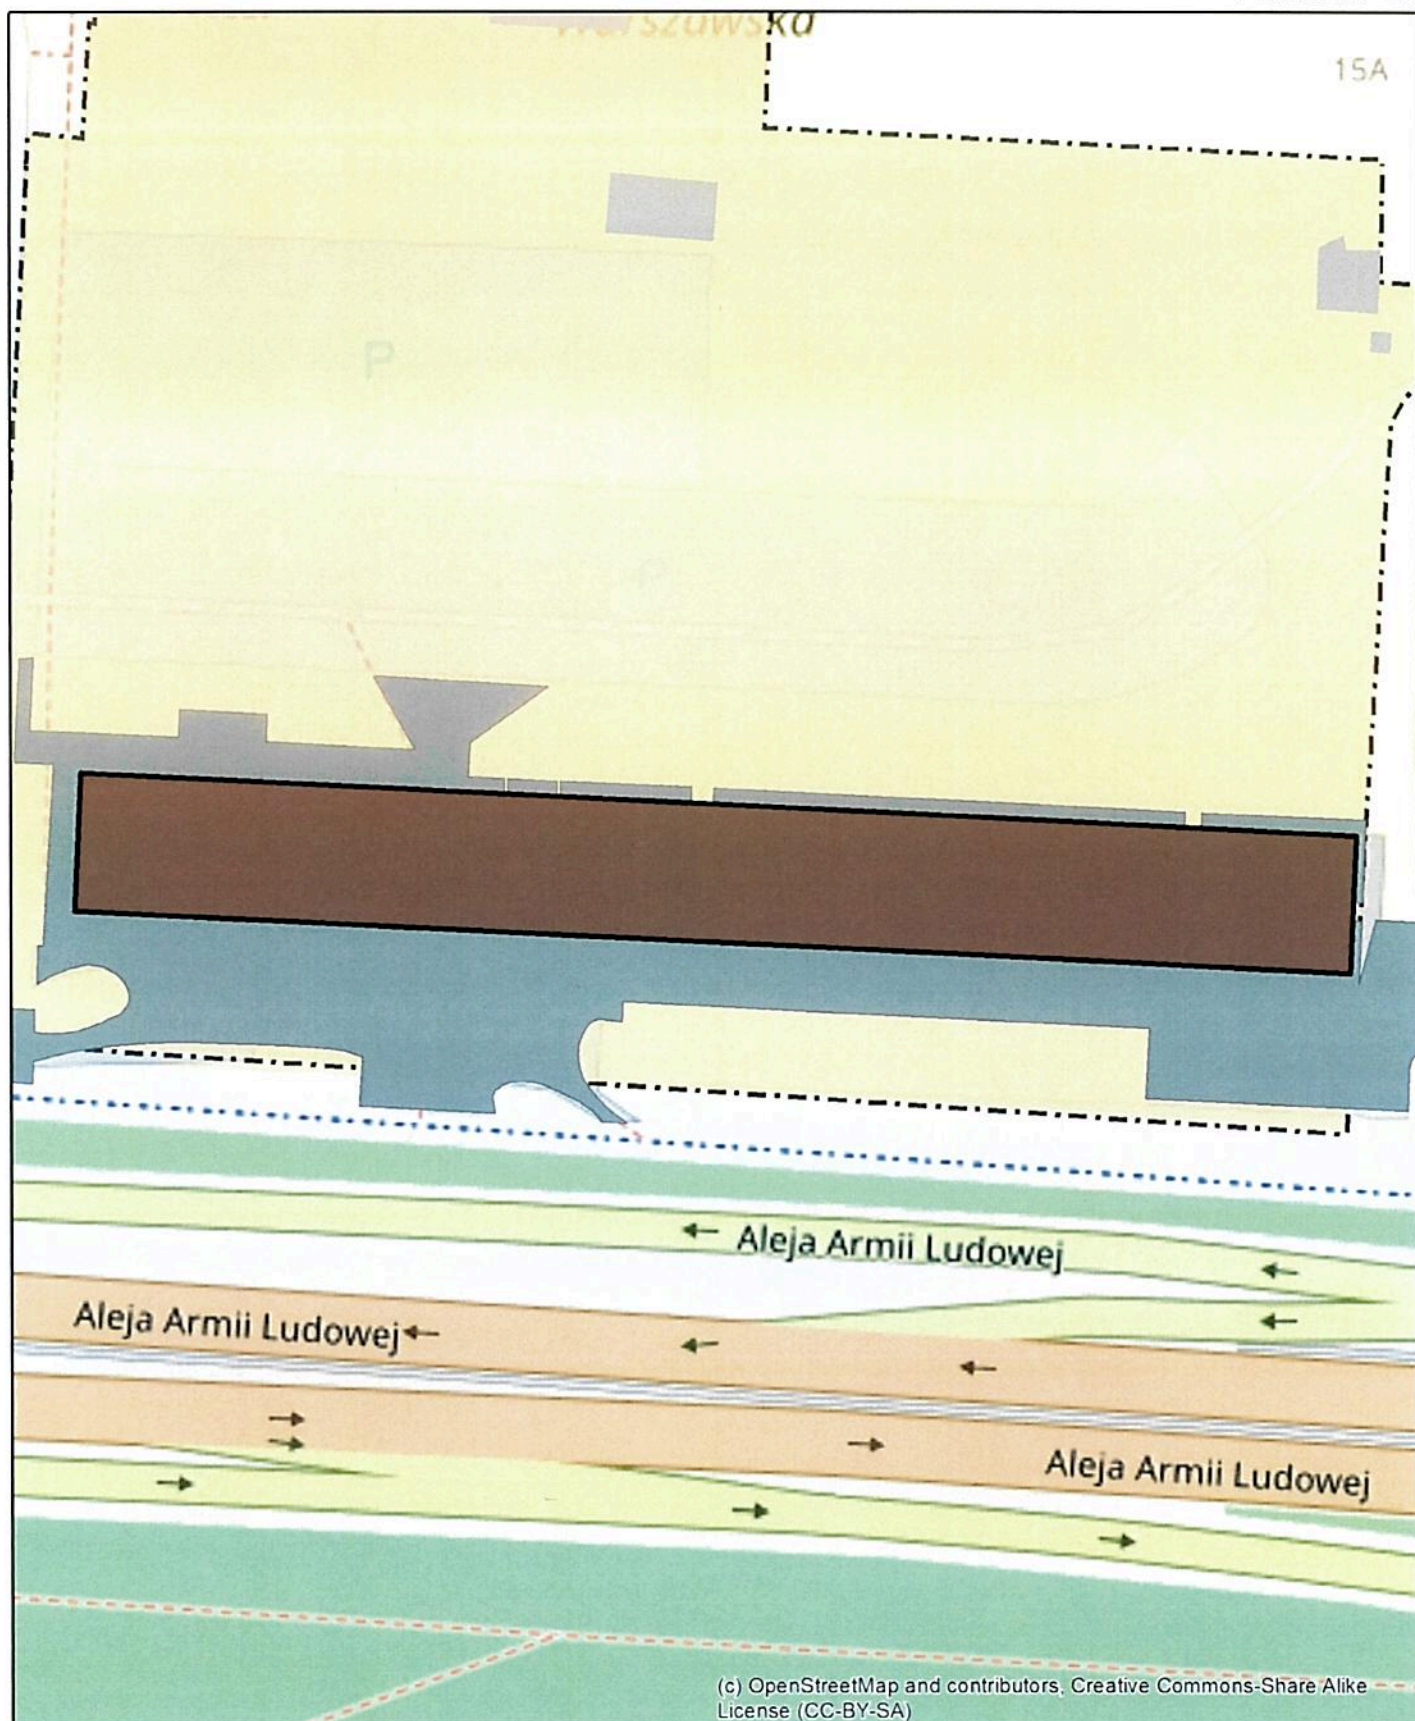


Plan sytuacyjny obiektu Politechniki Warszawskiej

Gmach Inżynierii Lądowej


adres:

Warszawa, al. Armii Ludowej 16

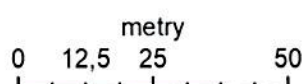

Legenda

-  Budynek
 Pozostałe budynki PW
 Teren przyległy do budynku
 Granica działki ewidencyjnej
 Tereny ogólnouczelniane

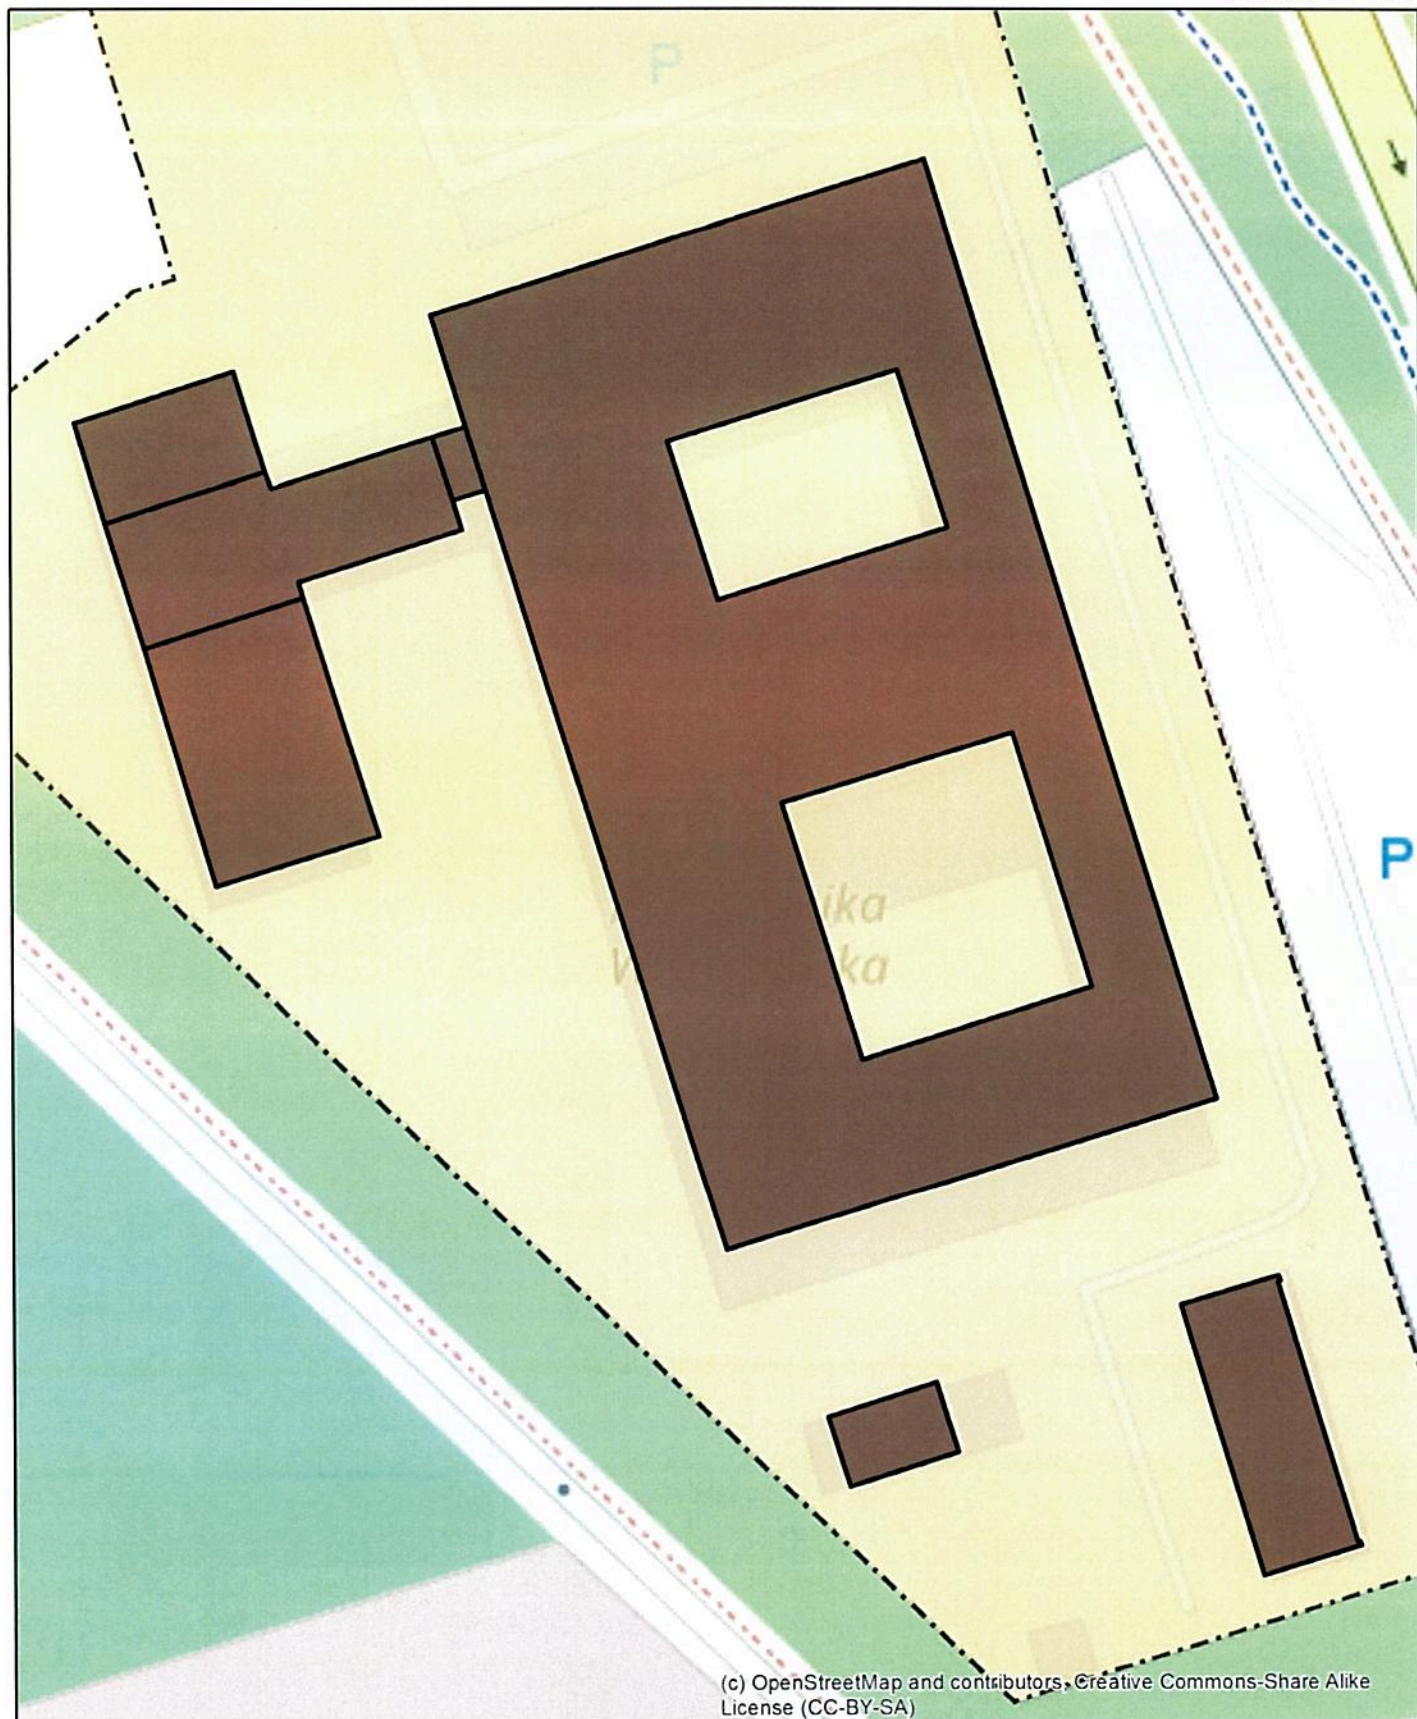

Plan sytuacyjny obiektu Politechniki Warszawskiej

Gmach Inżynierii Chemicznej


adres:

Warszawa, ul. Waryńskiego 1

metry
0 10 20 40

Legenda

- Budynek
- Pozostałe budynki PW
- Teren przyległy do budynku
- Granica działki ewidencyjnej
- Tereny ogólnouczelniane

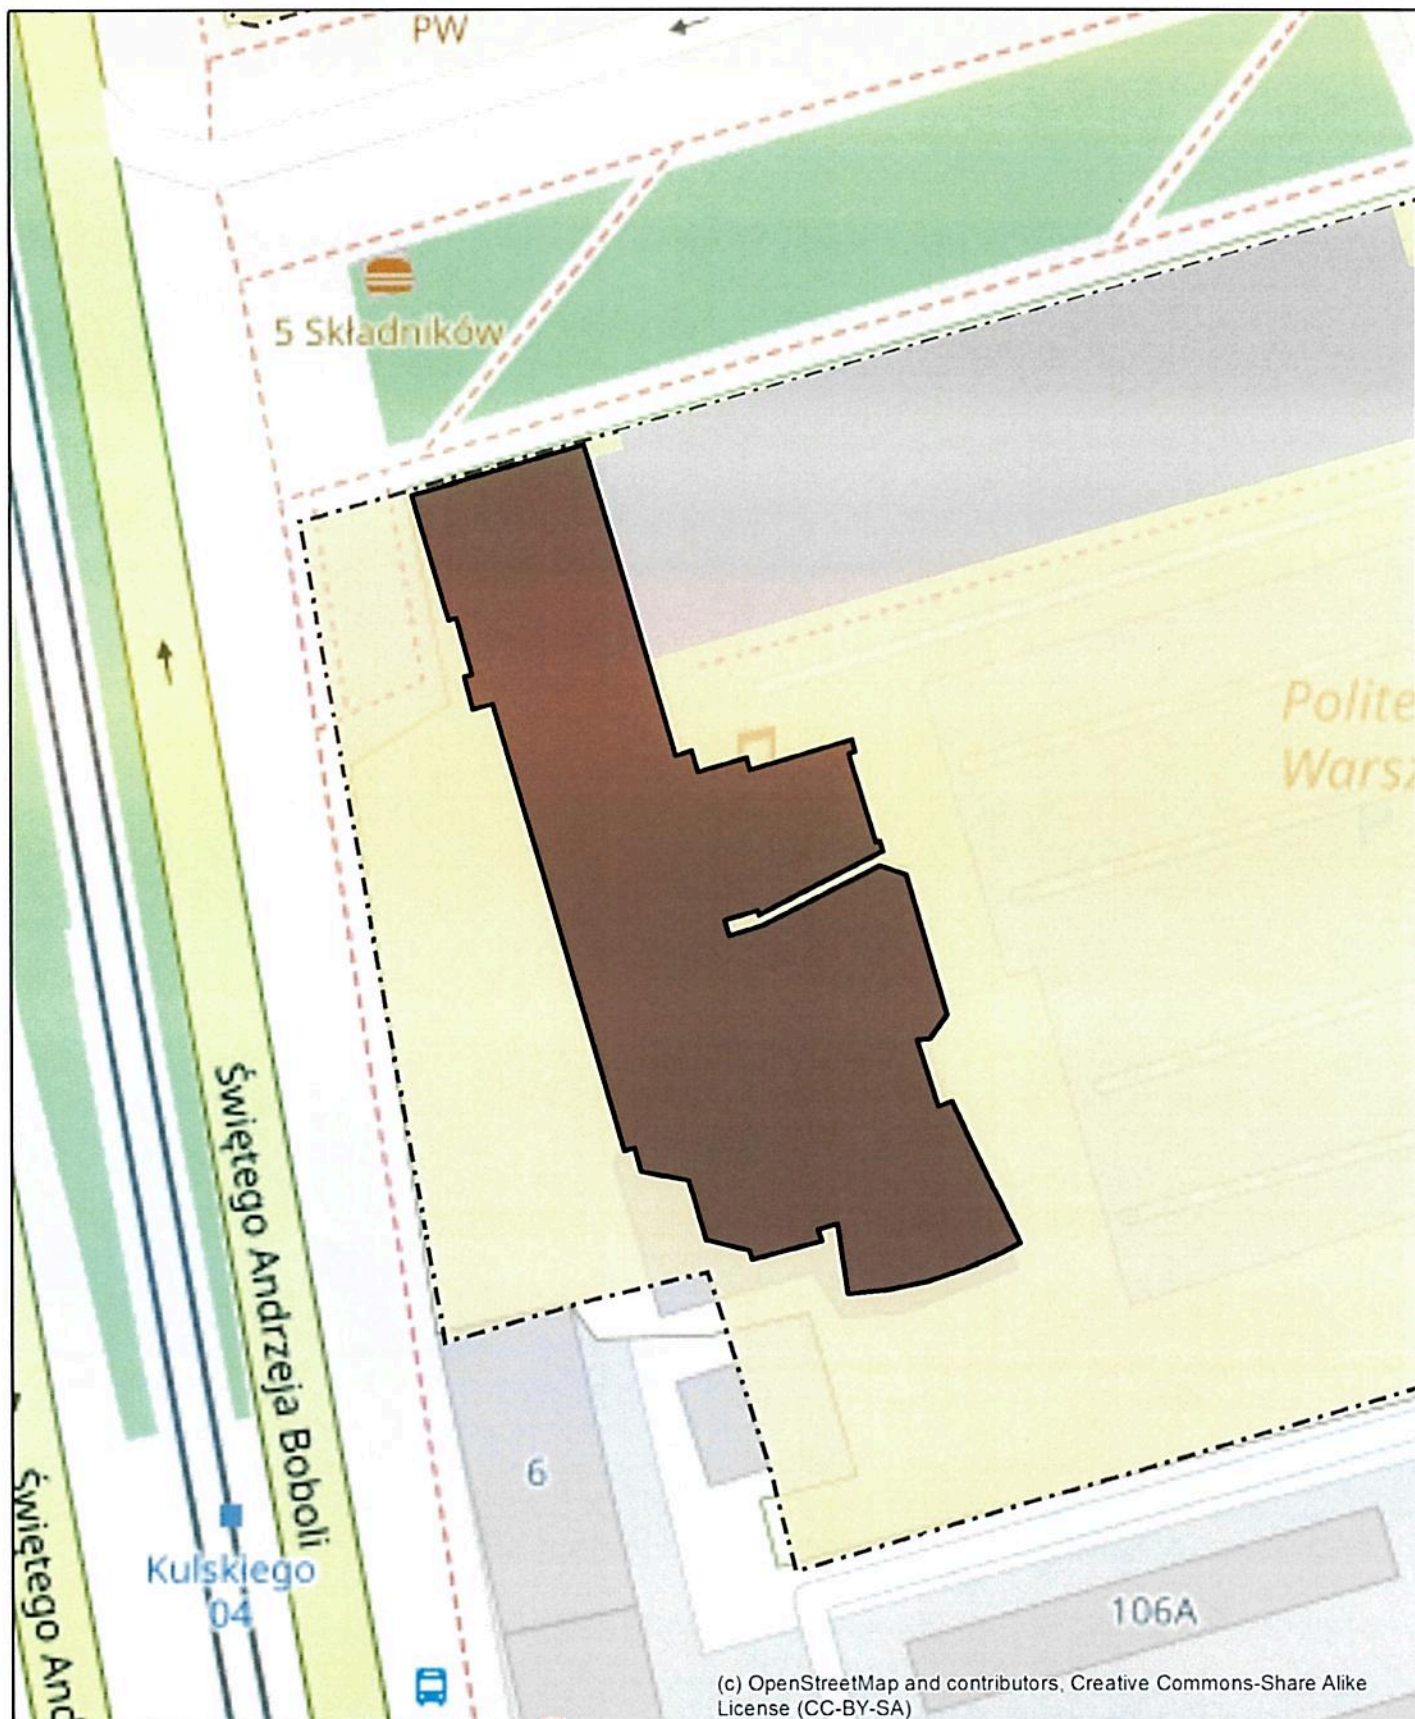

Plan sytuacyjny obiektu Politechniki Warszawskiej

Gmach Mechatroniki


adres:

Warszawa, ul. A. Boboli 8

metry
0 10 20 40

Legenda

- Budynek
- Pozostałe budynki PW
- Teren przyległy do budynku
- Granica działki ewidencyjnej
- Tereny ogólnouczelniane

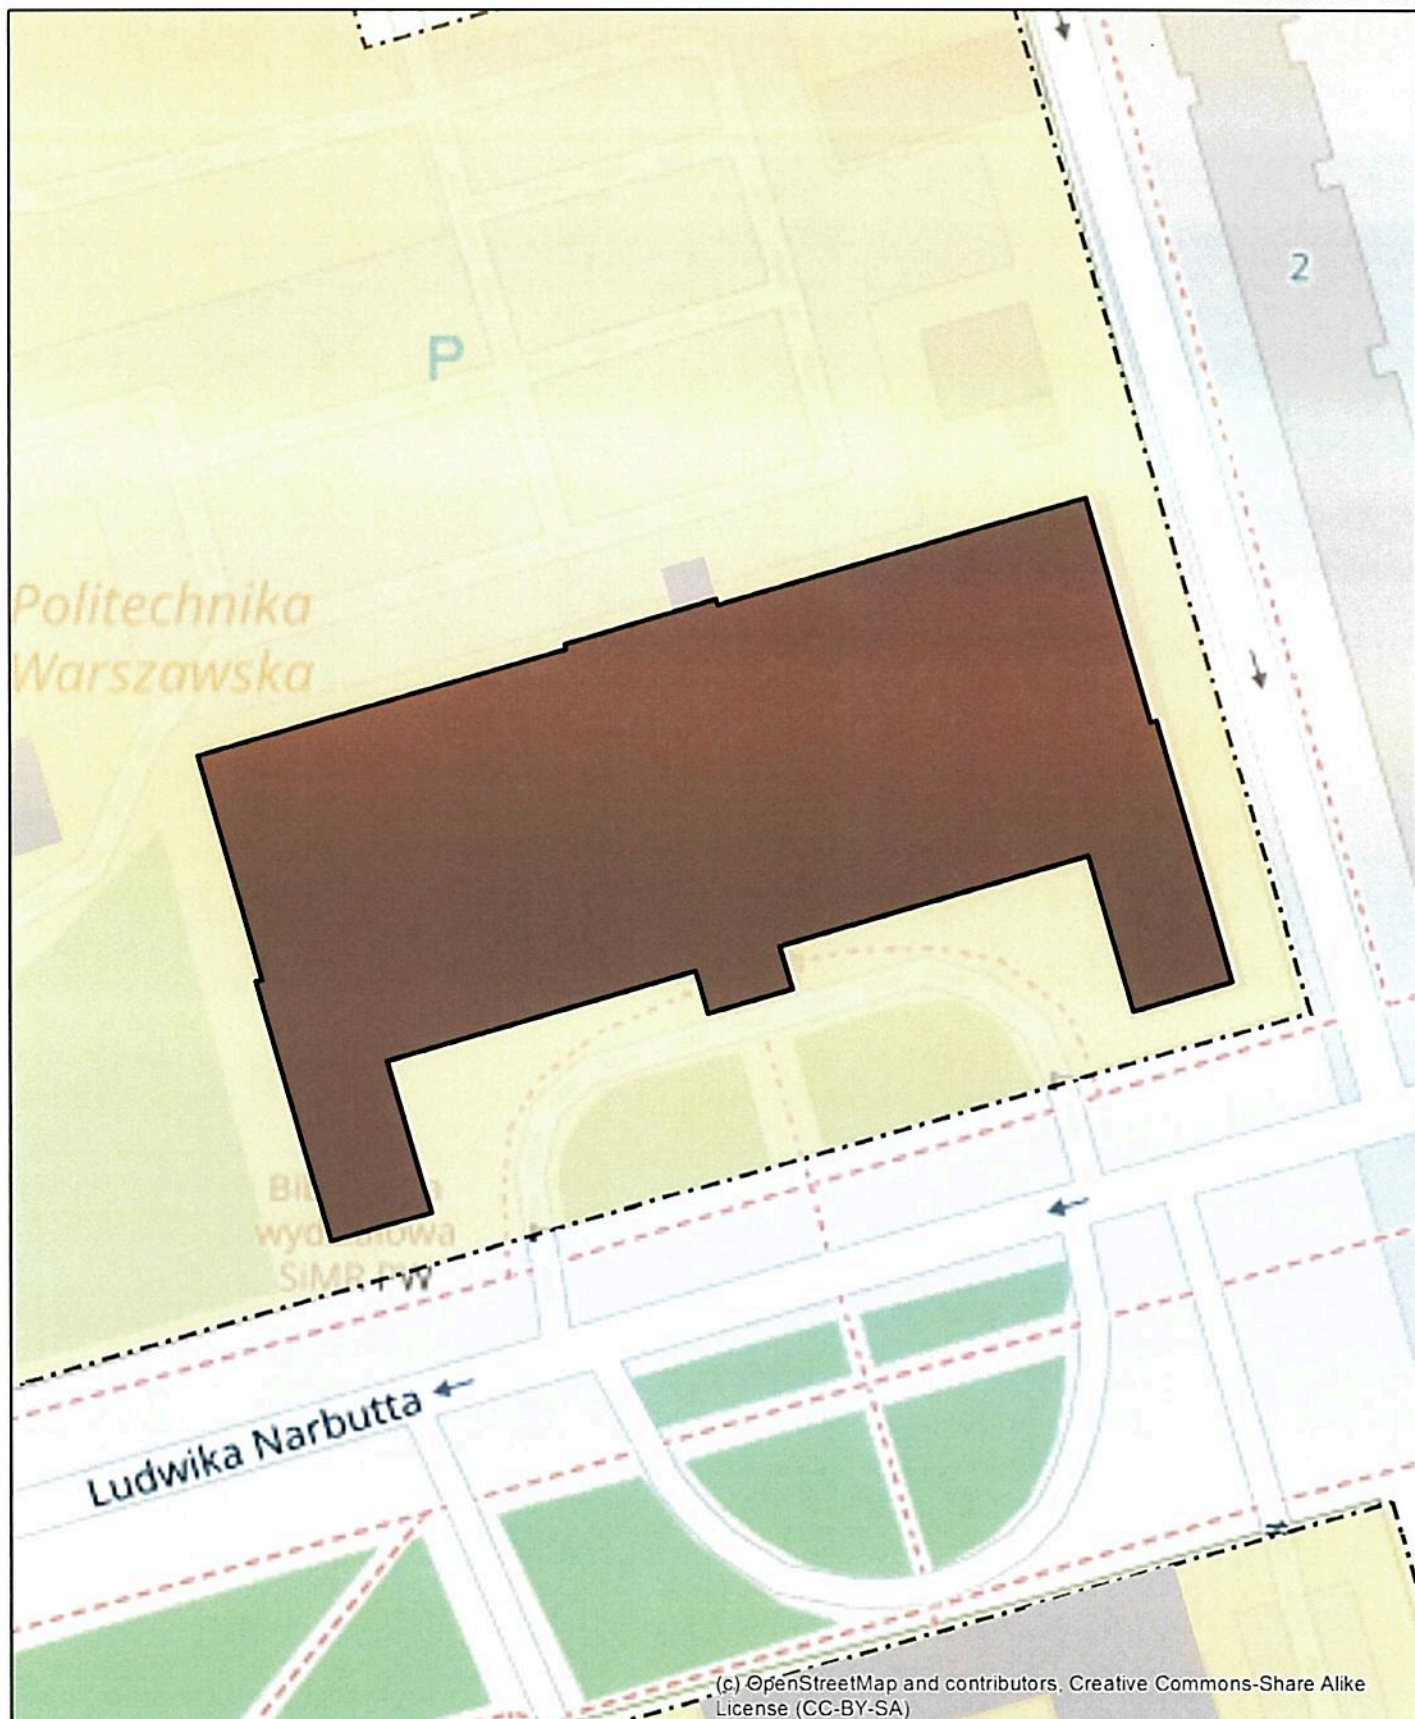

Plan sytuacyjny obiektu Politechniki Warszawskiej

Gmach Samochodów i Ciągników


adres:

Warszawa, ul. Narbutta 84

metry
0 10 20 40

Legenda

- Budynek
- Pozostałe budynki PW
- Teren przyległy do budynku
- Granica działki ewidencyjnej
- Tereny ogólnouczelniane

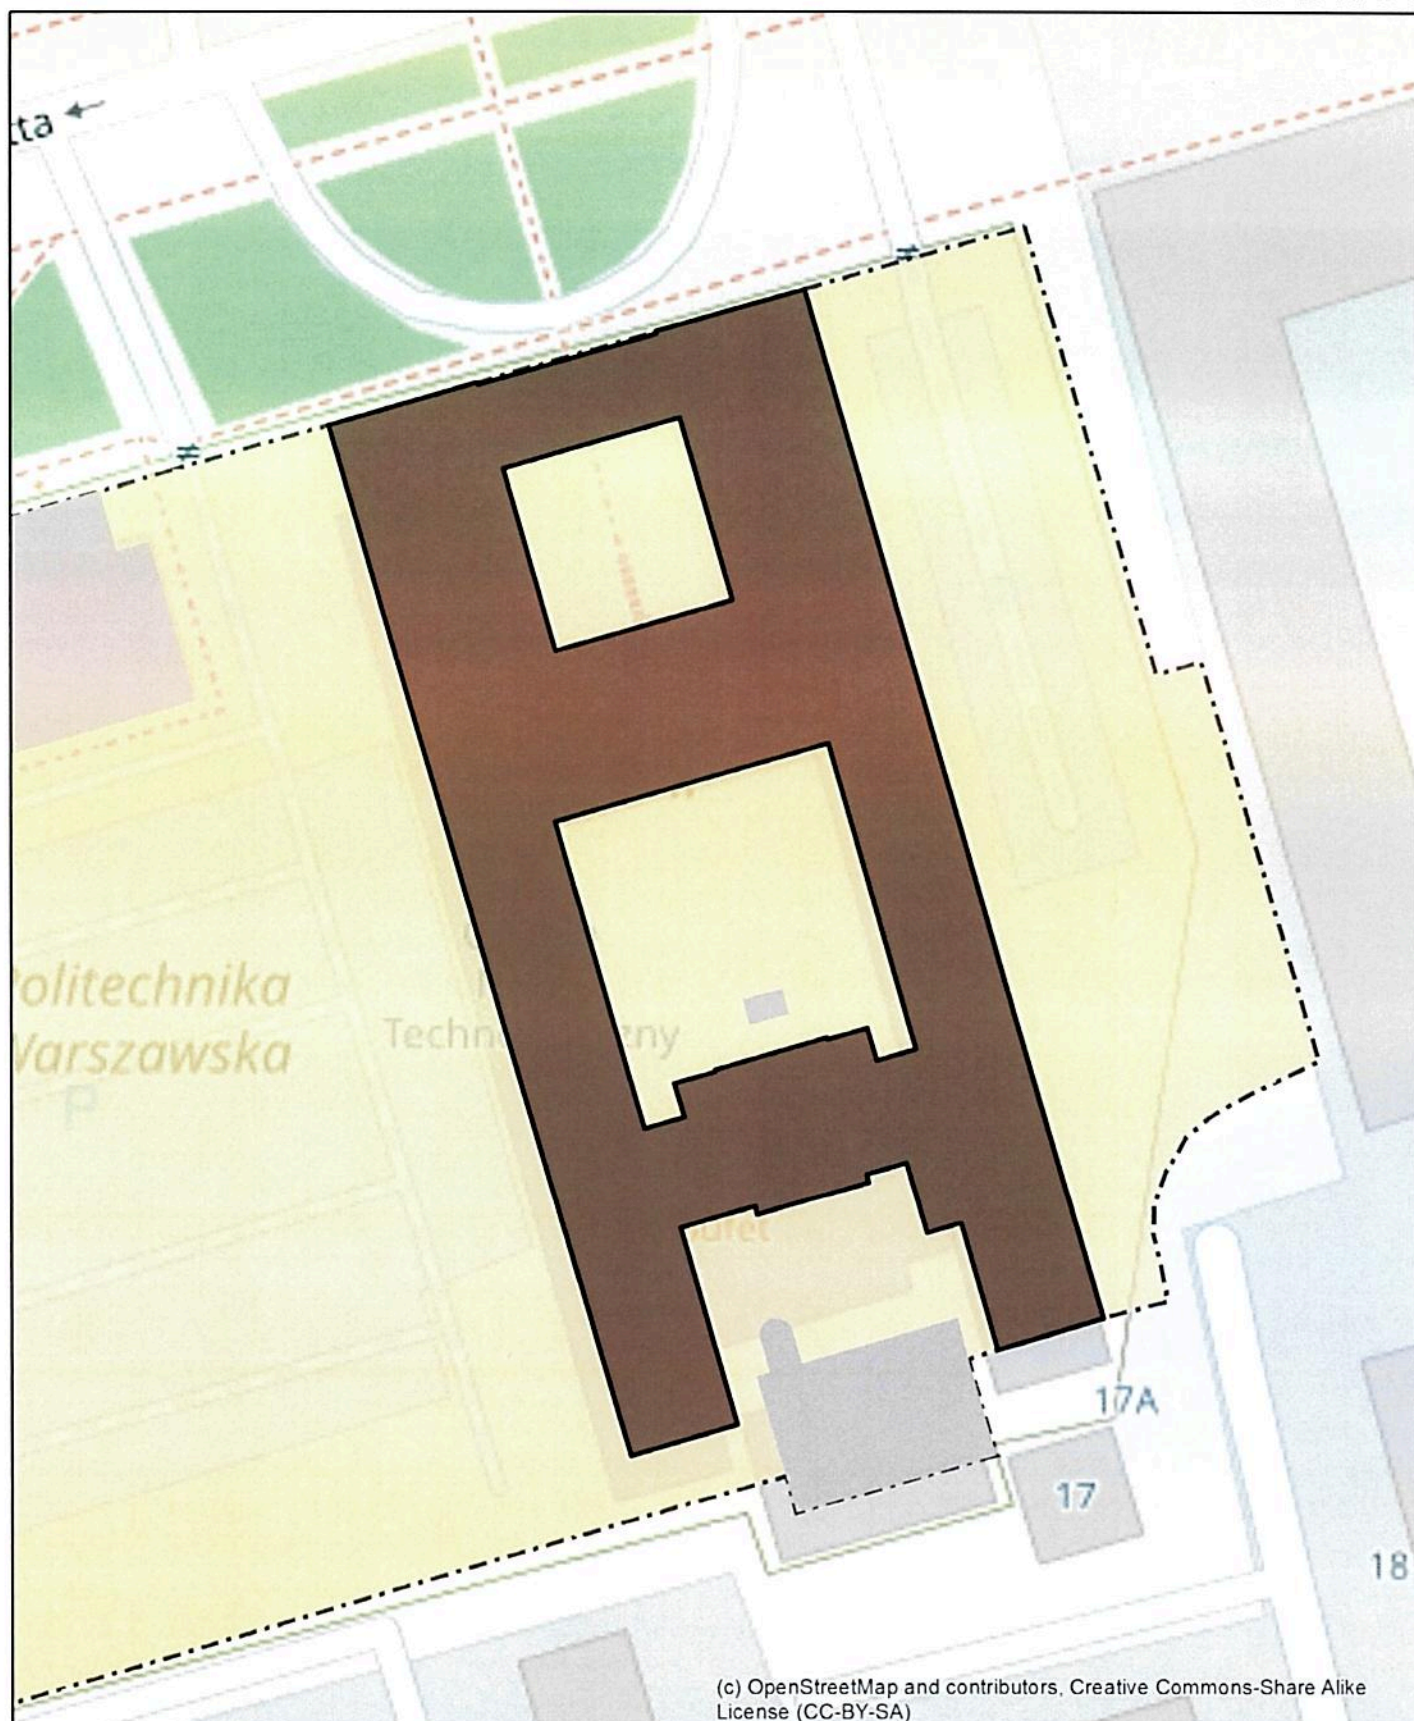

Plan sytuacyjny obiektu Politechniki Warszawskiej

Gmach Nowy Technologiczny


adres:

Warszawa, ul. Narbutta 85

metry
0 10 20 40

Legenda

- Budynek
- Pozostałe budynki PW
- Teren przyległy do budynku
- Granica działki ewidencyjnej
- Tereny ogólnouczelniane

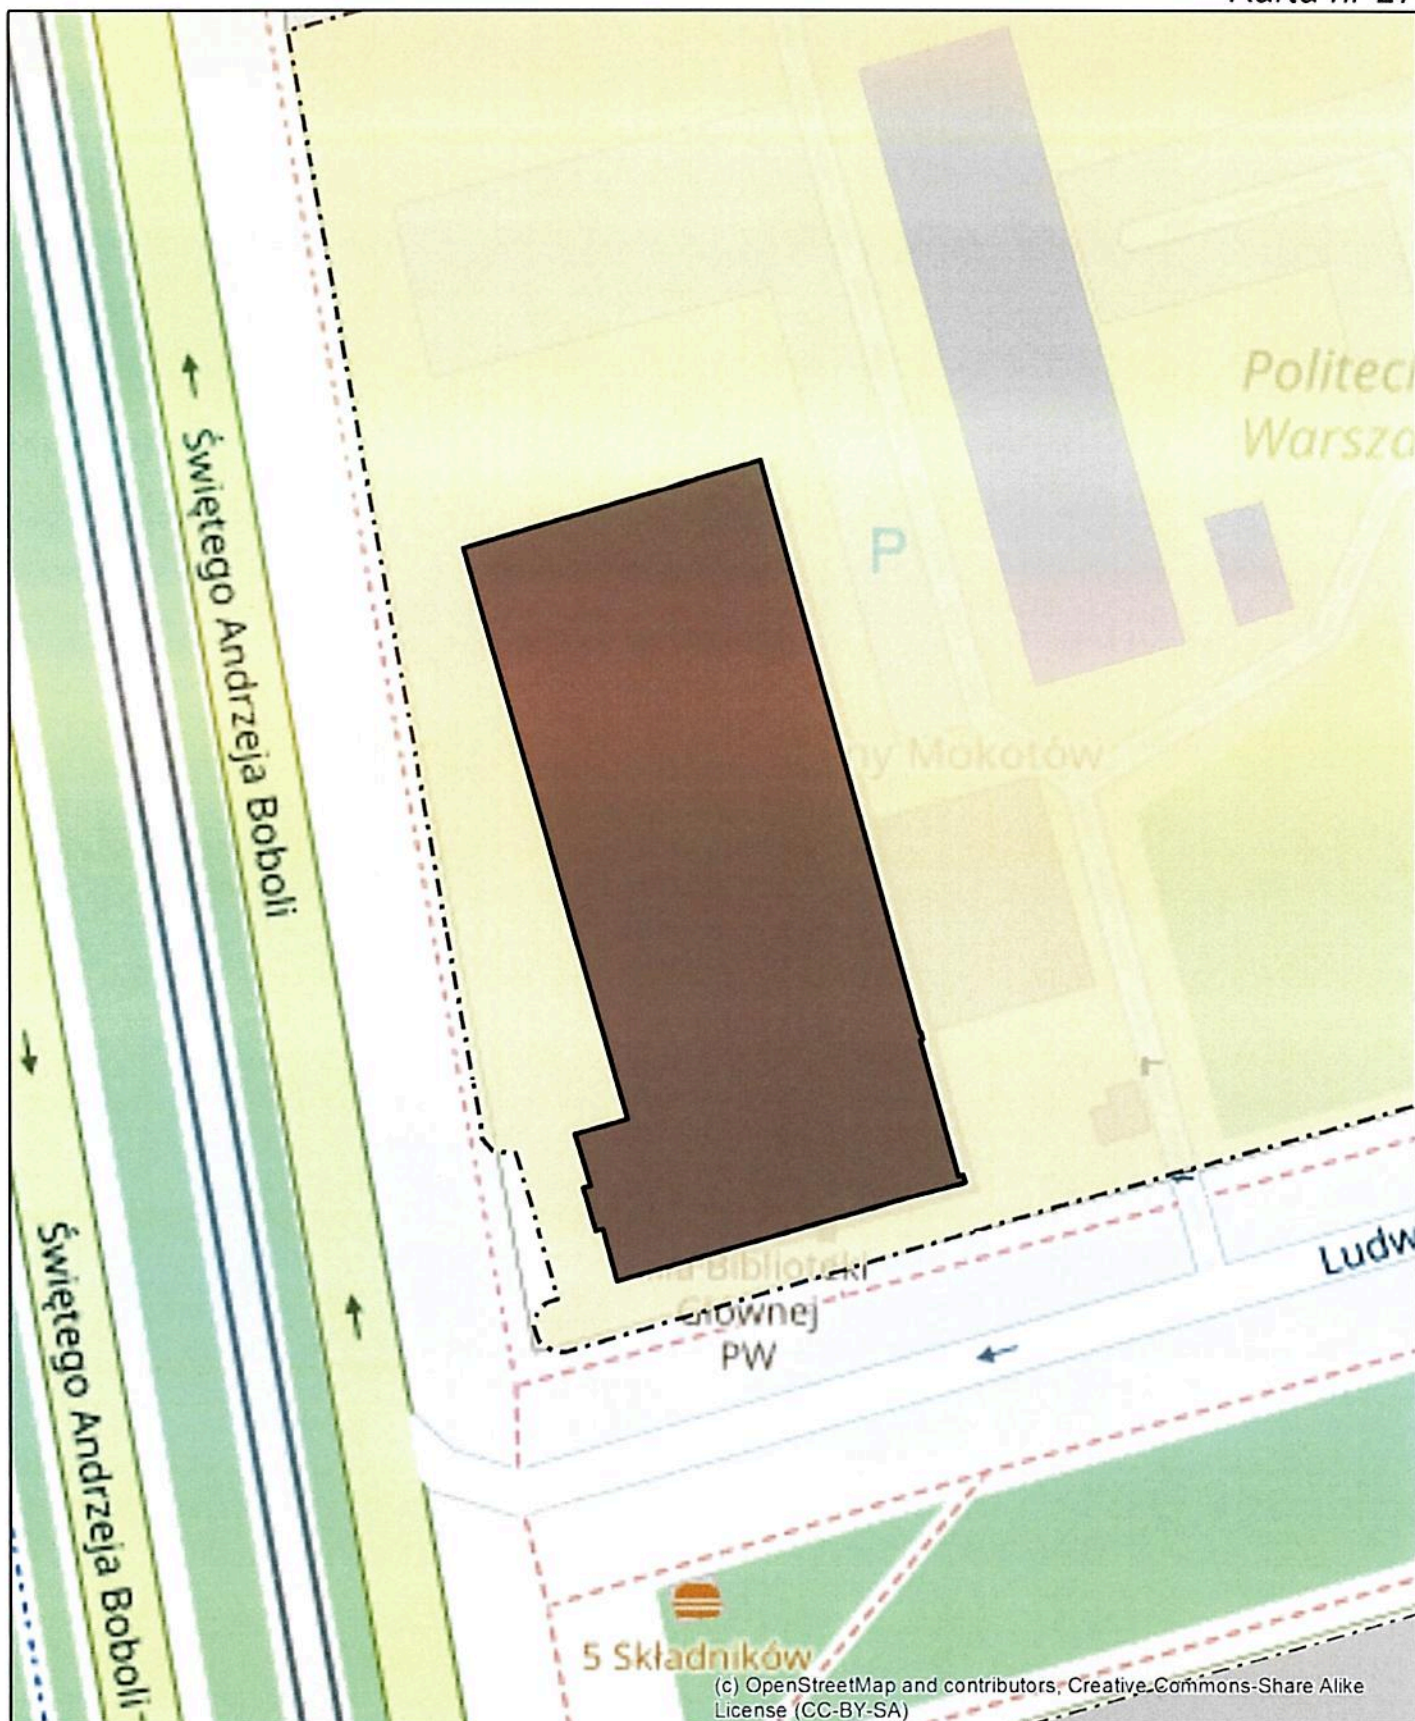

Plan sytuacyjny obiektu Politechniki Warszawskiej

Gmach Stary Technologiczny


adres:

Warszawa, ul. Narbutta 86

Legenda

- Budynek
- Pozostałe budynki PW
- Teren przyległy do budynku
- Granica działki ewidencyjnej
- Tereny ogólnouczelniane

metry
0 10 20 40

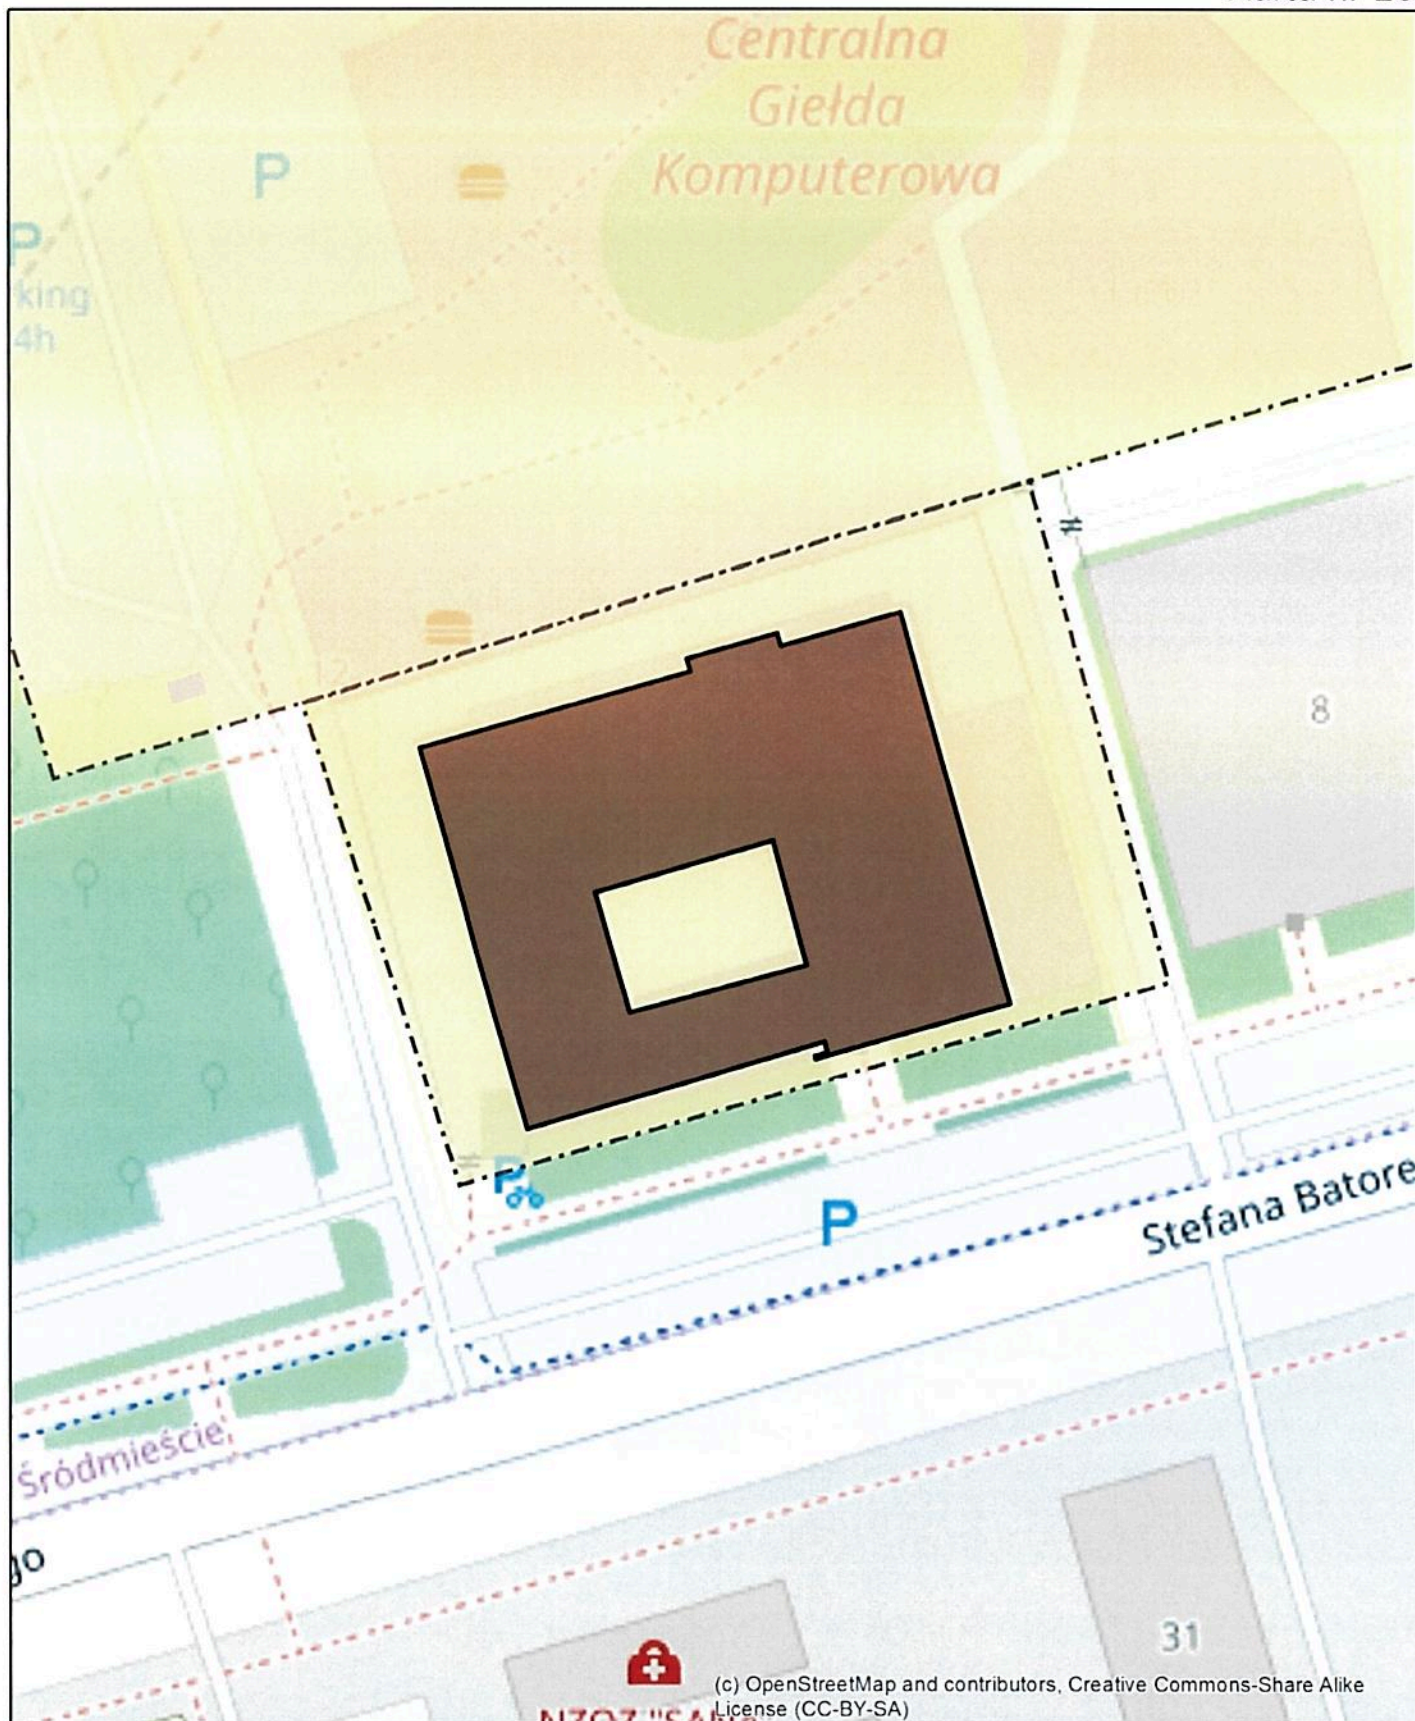

Plan sytuacyjny obiektu Politechniki Warszawskiej

Gmach Inżynierii Materiałowej


adres:

Warszawa, ul. Wołoska 141

metry
0 10 20 40

Legenda

- Budynek
- Pozostałe budynki PW
- Teren przyległy do budynku
- Granica działki ewidencyjnej
- Tereny ogólnouczelniane

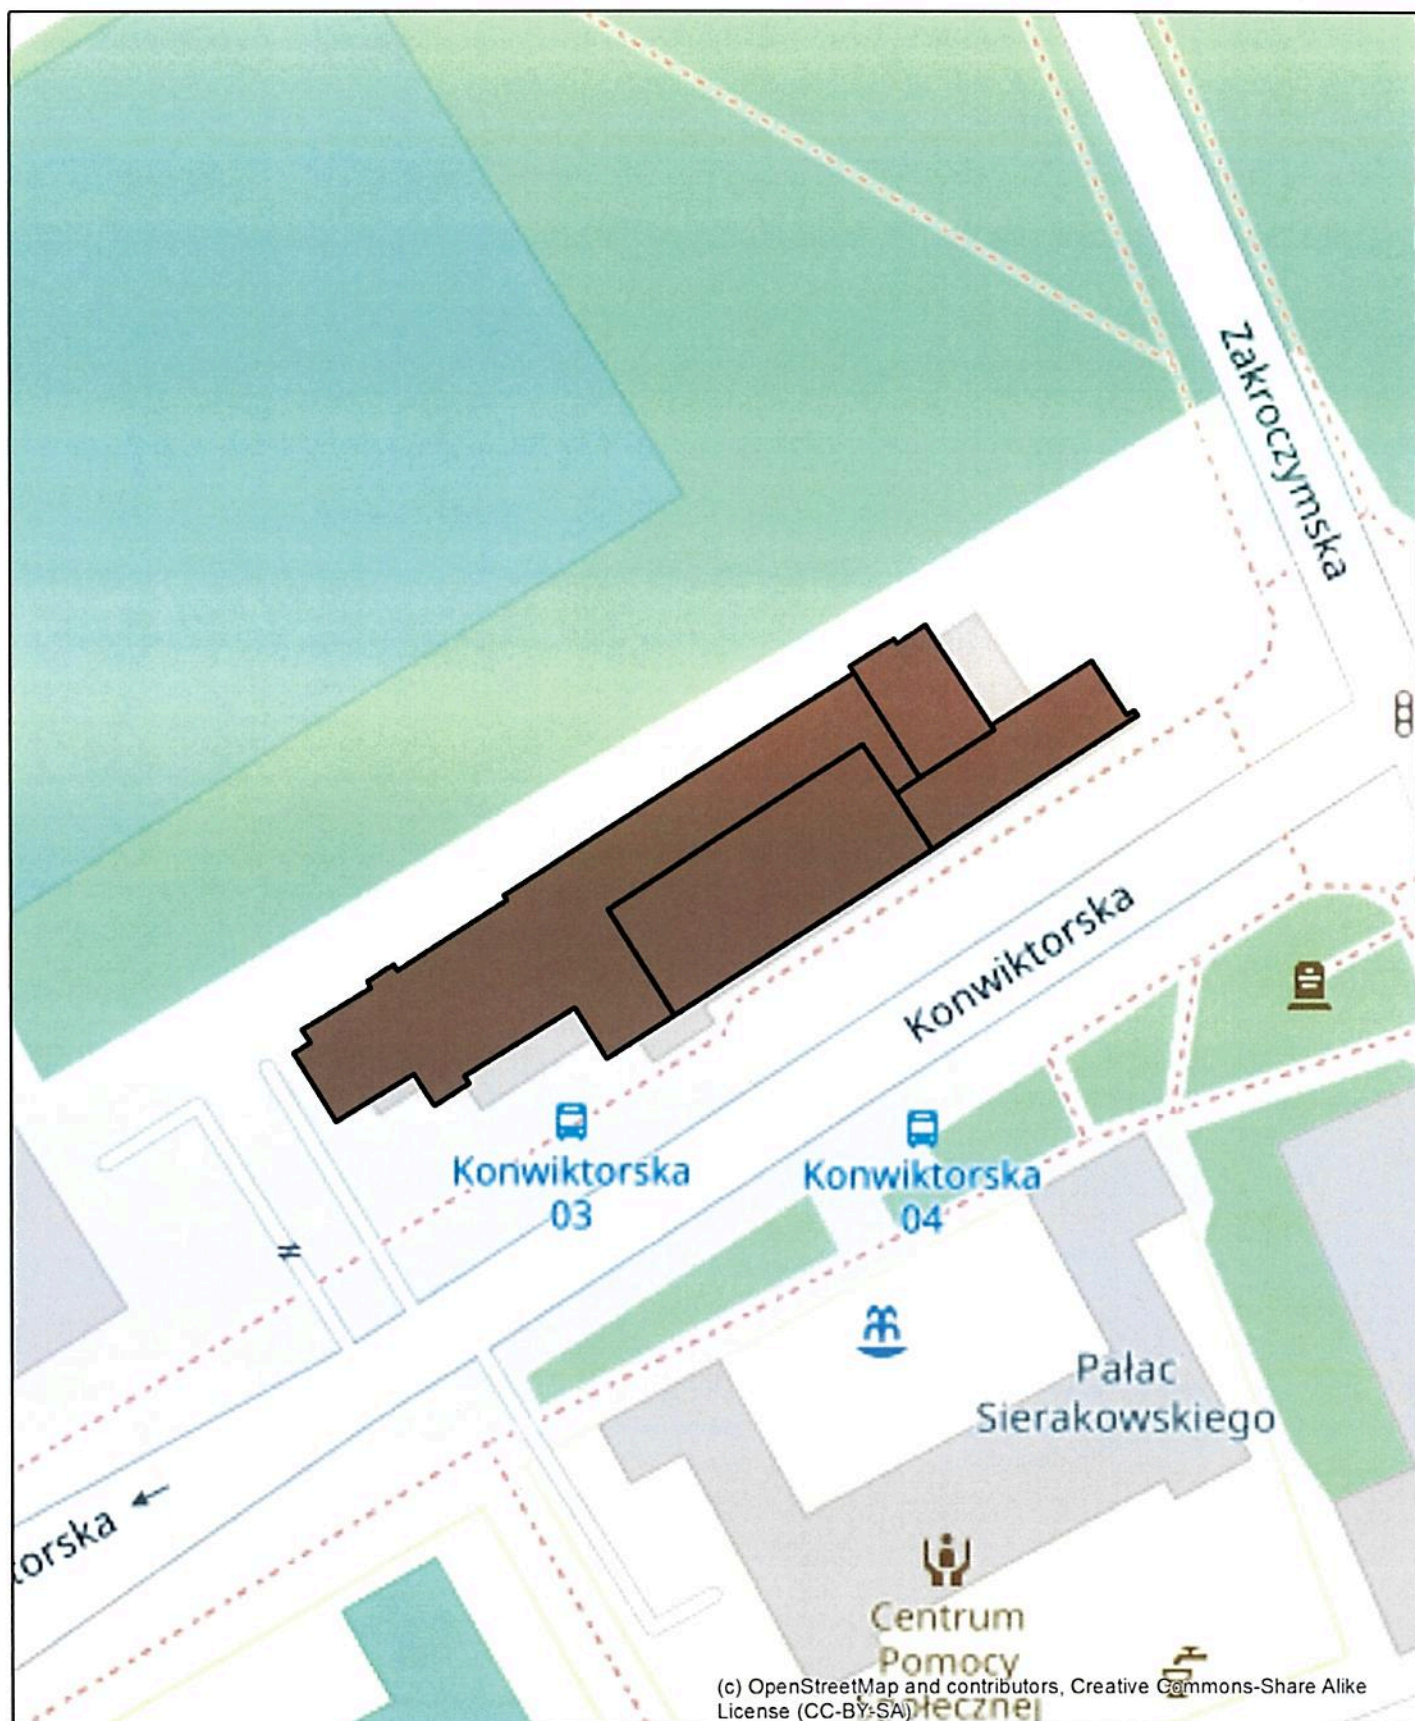

(c) OpenStreetMap and contributors, Creative Commons-Share Alike License (CC-BY-SA)

Plan sytuacyjny obiektu Politechniki Warszawskiej

Gmach Poligrafii


adres:

Warszawa, ul. Konwiktorska 2

metry
0 10 20 40

Legenda

- Budynek
- Pozostałe budynki PW
- Teren przyległy do budynku
- Granica działki ewidencyjnej
- Tereny ogólnouczelniane

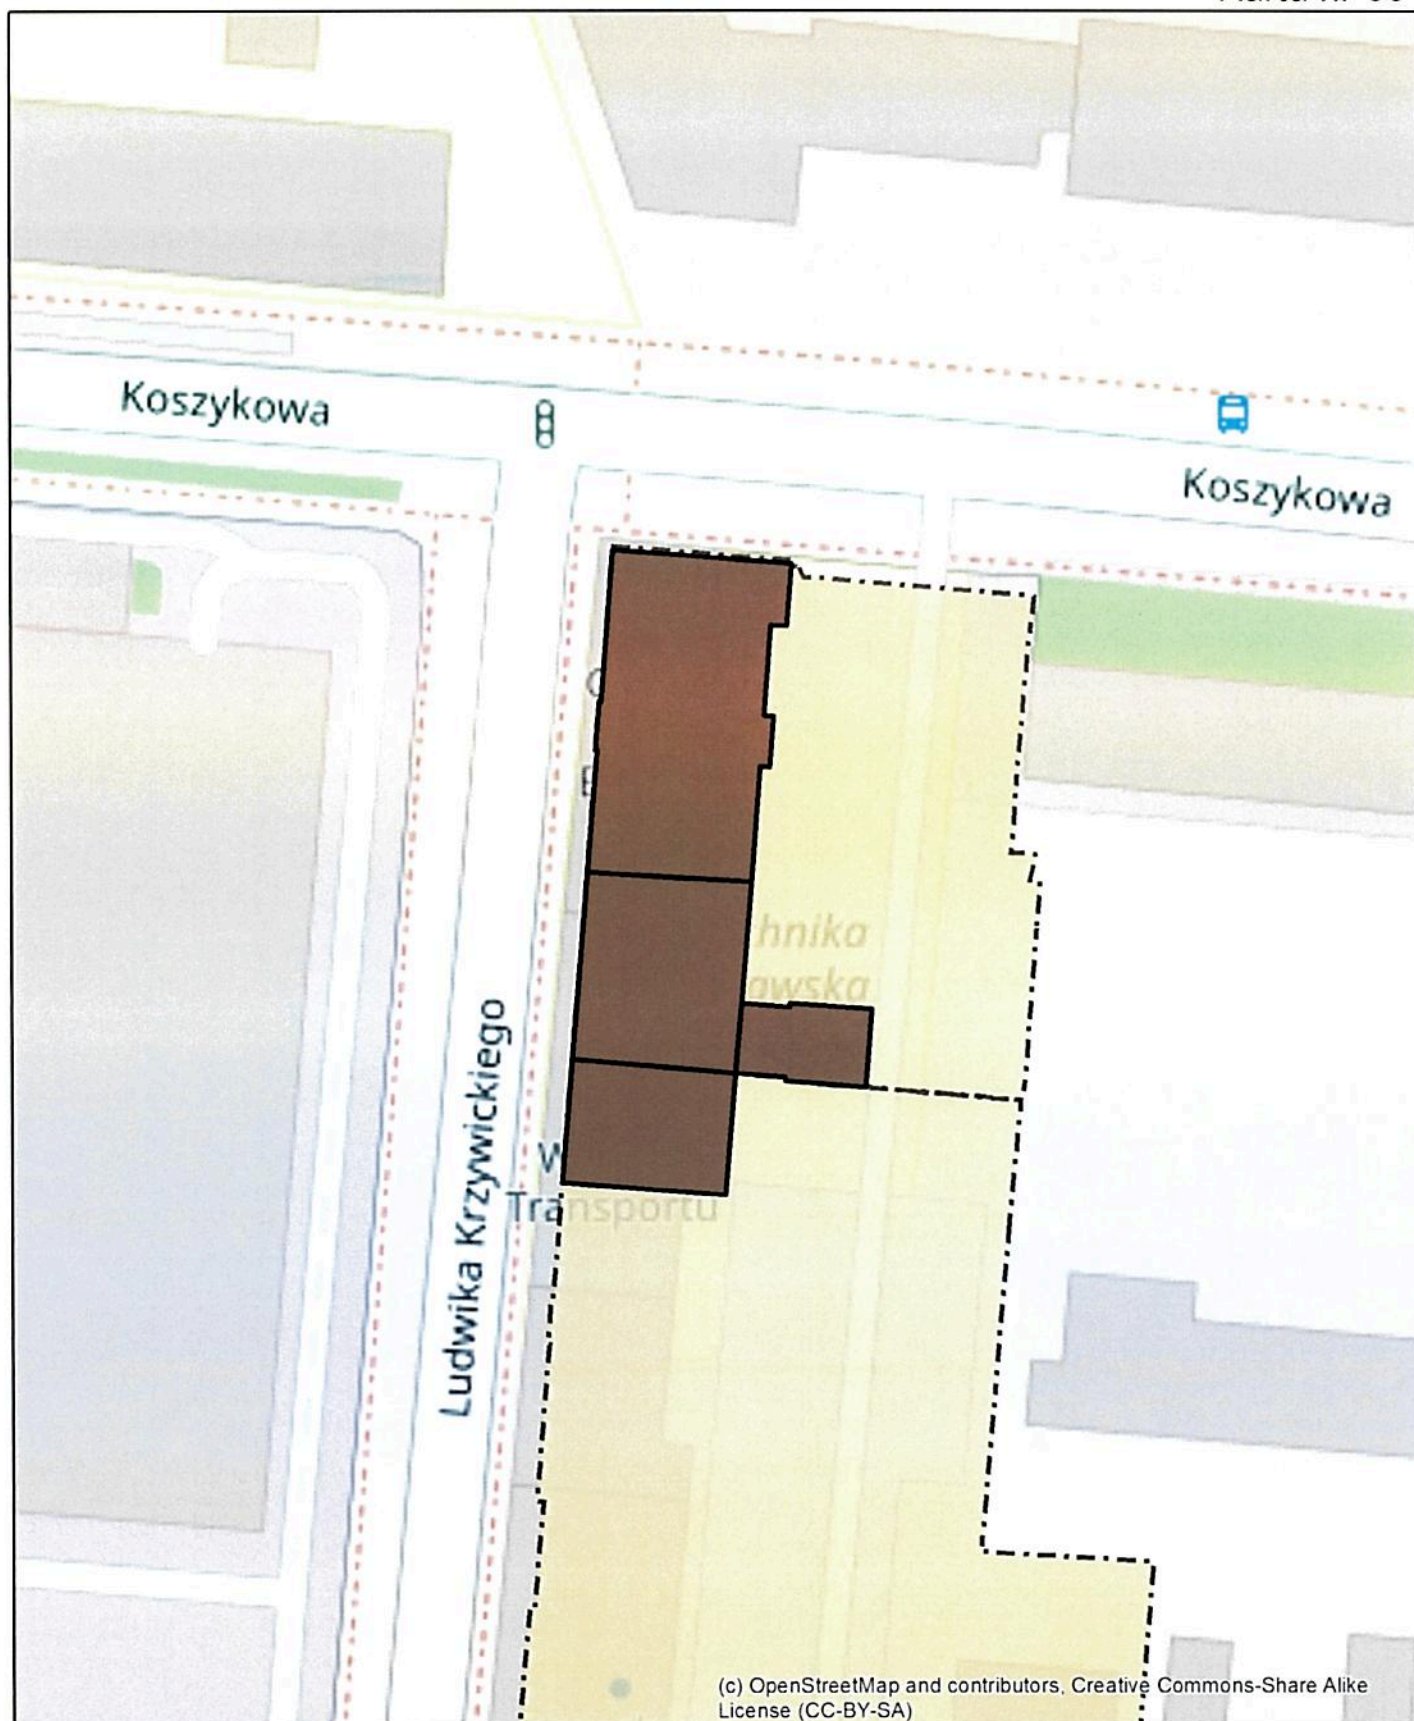


Plan sytuacyjny obiektu Politechniki Warszawskiej

Gmach Szkoły Biznesu

adres:

Warszawa, ul. Koszykowa 79

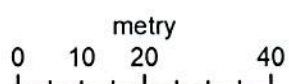

Legenda

- Budynek
- Pozostałe budynki PW
- Teren przyległy do budynku
- Granica działki ewidencyjnej
- Tereny ogólnouczelniane



Plan sytuacyjny obiektu Politechniki Warszawskiej

Budynek "Polna"


adres:

Warszawa, ul. Polna 15A

metry
0 10 20 40

Legenda

- Budynek
- Pozostałe budynki PW
- Teren przyległy do budynku
- Granica działki ewidencyjnej
- Tereny ogólnouczelniane

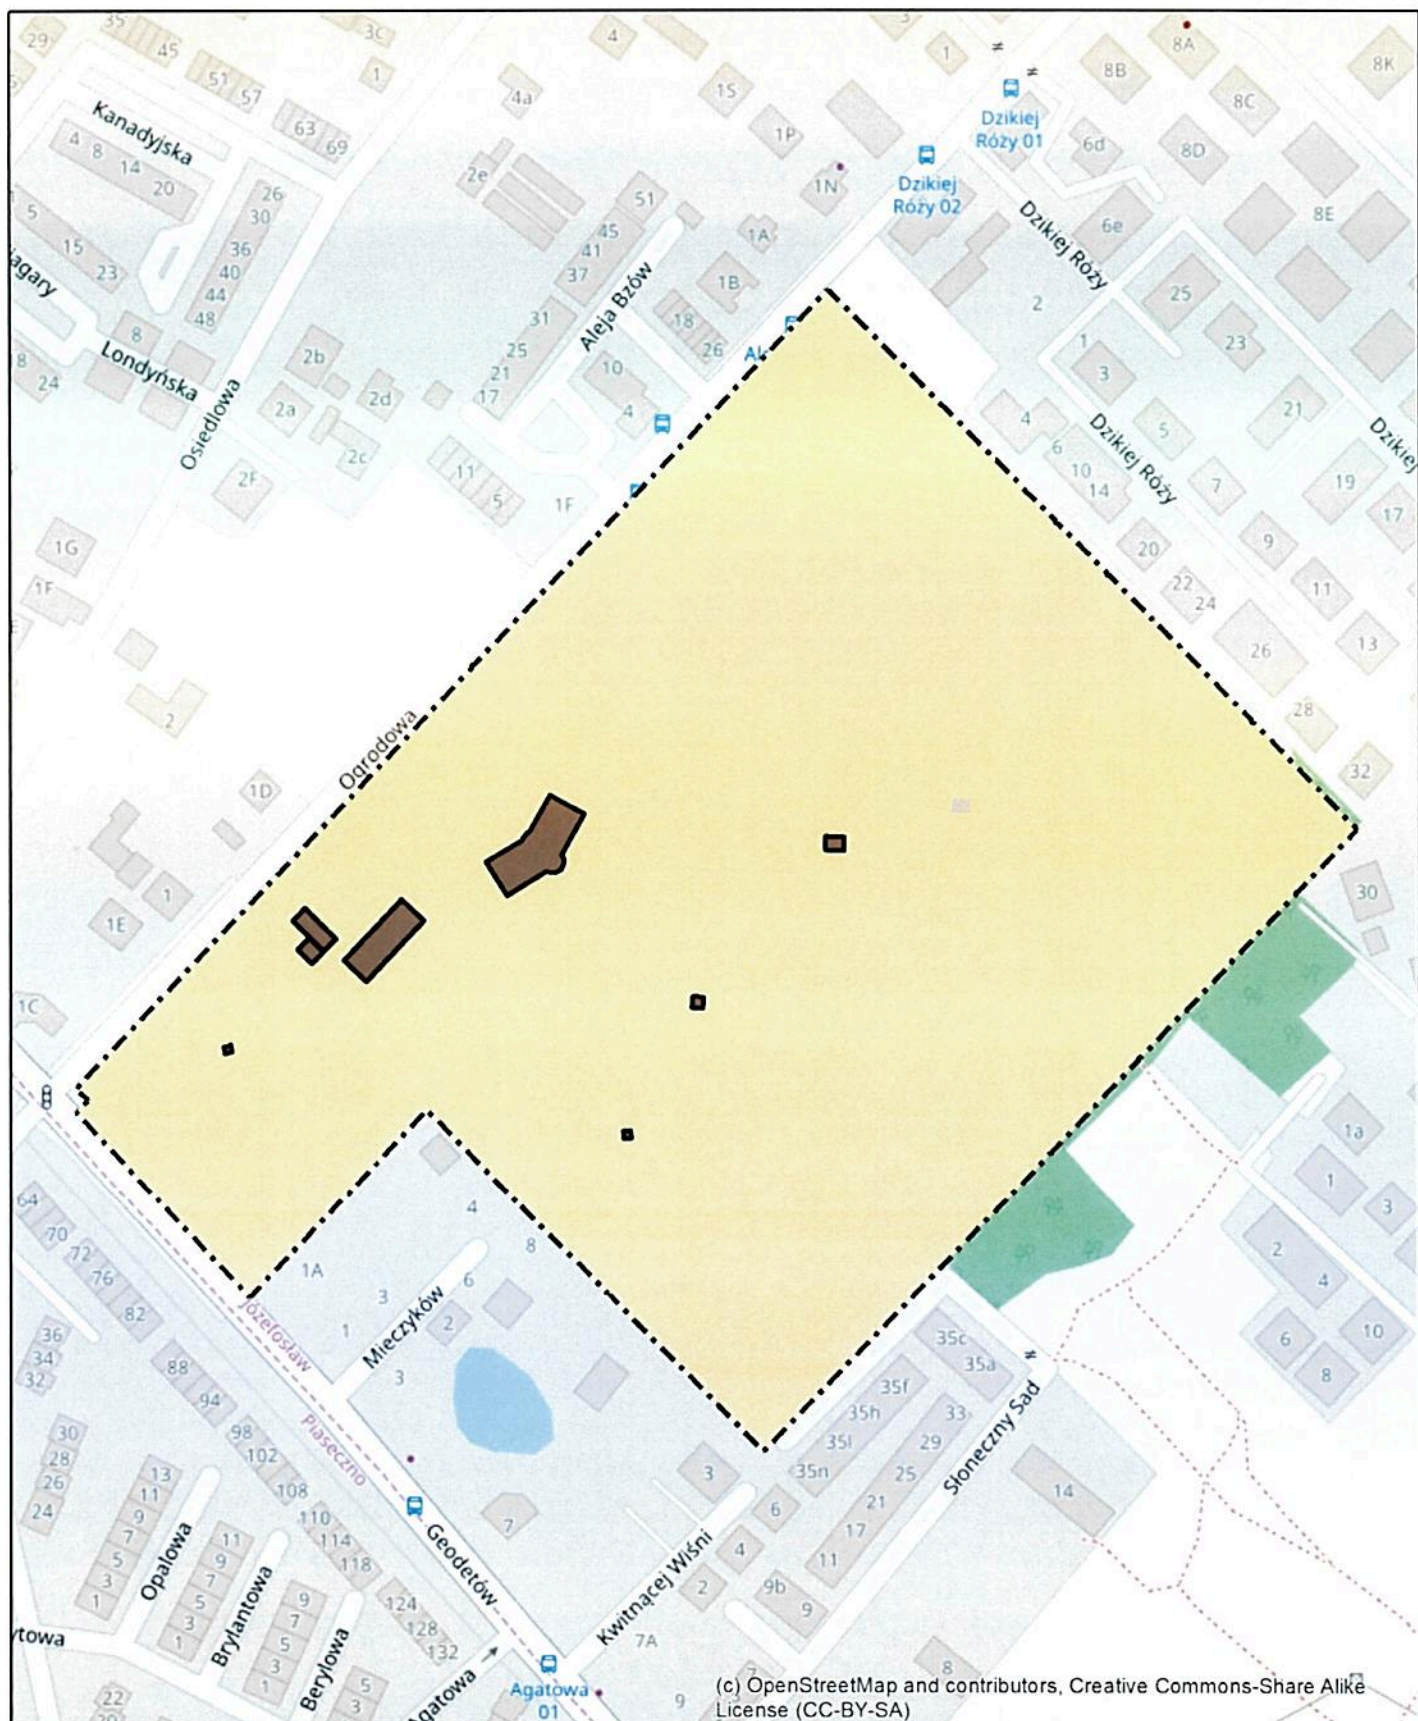

Plan sytuacyjny obiektu Politechniki Warszawskiej

Obserwatorium Astronomiczno-Geodezyjne


adres:

Józefosław

metry
0 40 80 160

Legenda

- Budynek
- Pozostałe budynki PW
- Obszar do zarządzania
- Granica działki ewidencyjnej
- Tereny ogólnouczelniane

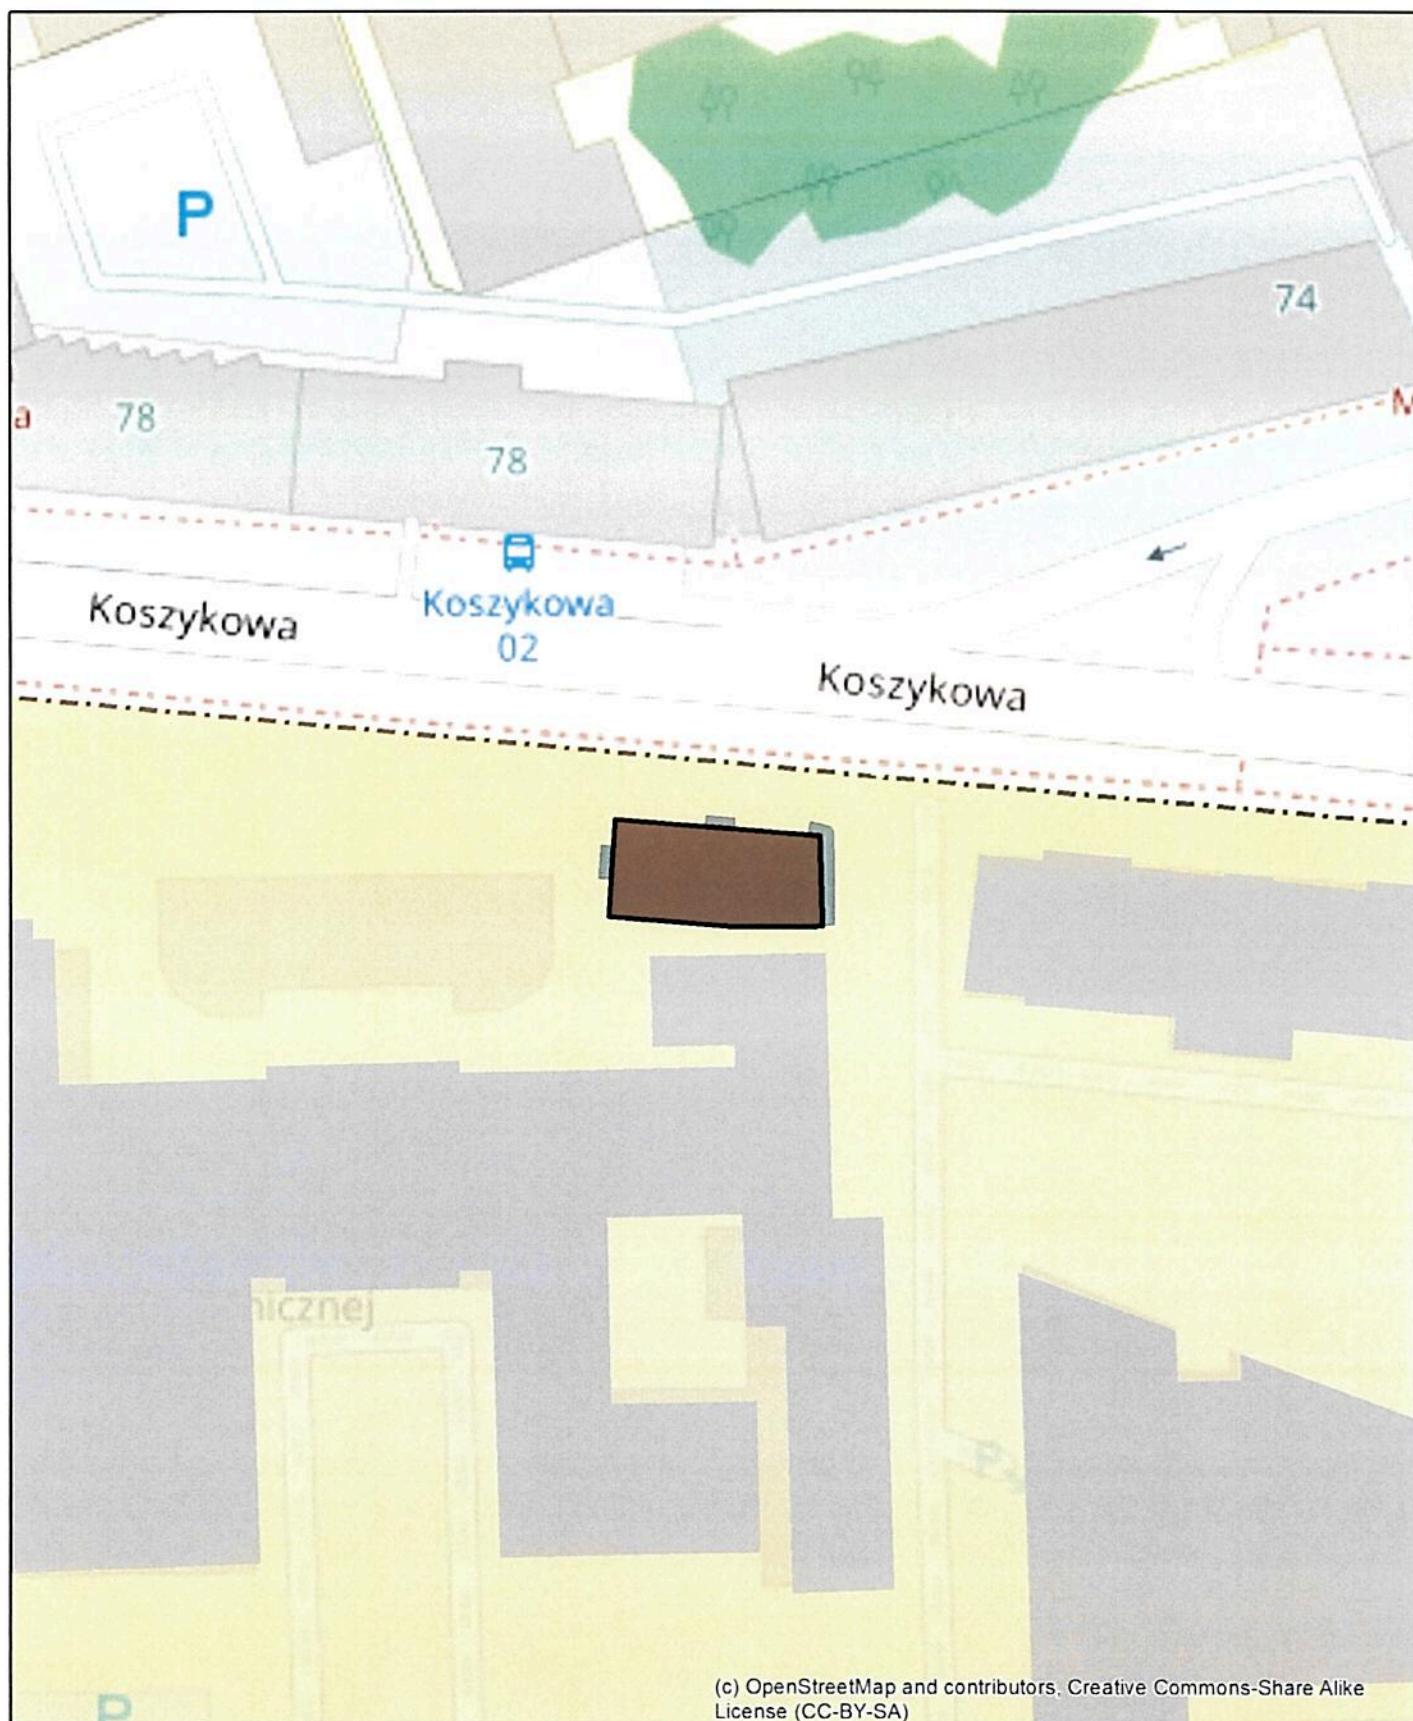

Plan sytuacyjny obiektu Politechniki Warszawskiej

Budynek Stolarski

adres:

Warszawa, ul. Koszykowa 75

metry
0 10 20 40

Legenda

- Budynek
- Pozostałe budynki PW
- Teren przyległy do budynku
- Granica działki ewidencyjnej
- Tereny ogólnouczelniane